



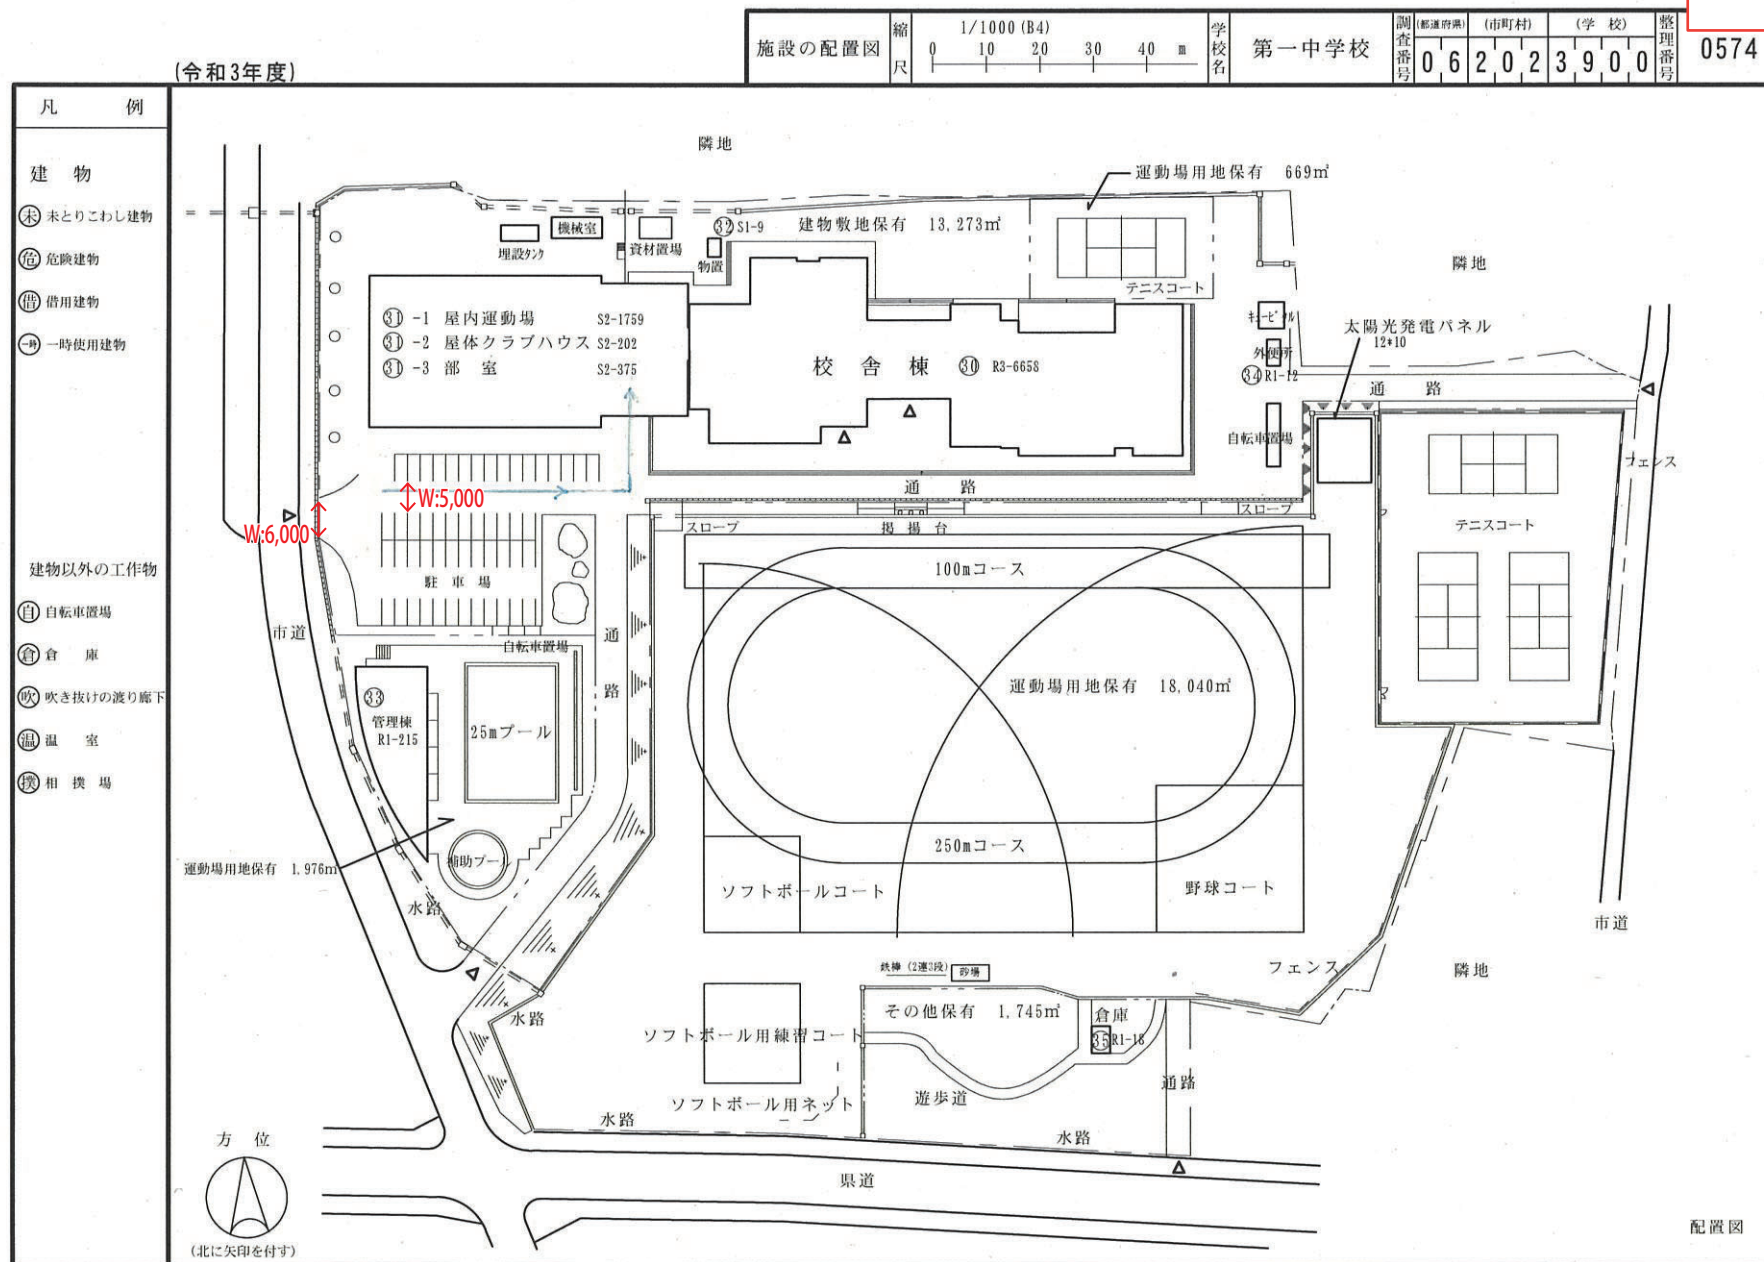

文 部 科 学 省


(令和3年度)

平 面 図	縮 尺	1/500 (B4)	0	5	10	15	20	m	学 校 名	第一中学校	調 査 番 号	(都道府県)	(市町村)	(学 校 種 別)	添付資料8
			0	5	10	15	20				06	20	23	9	

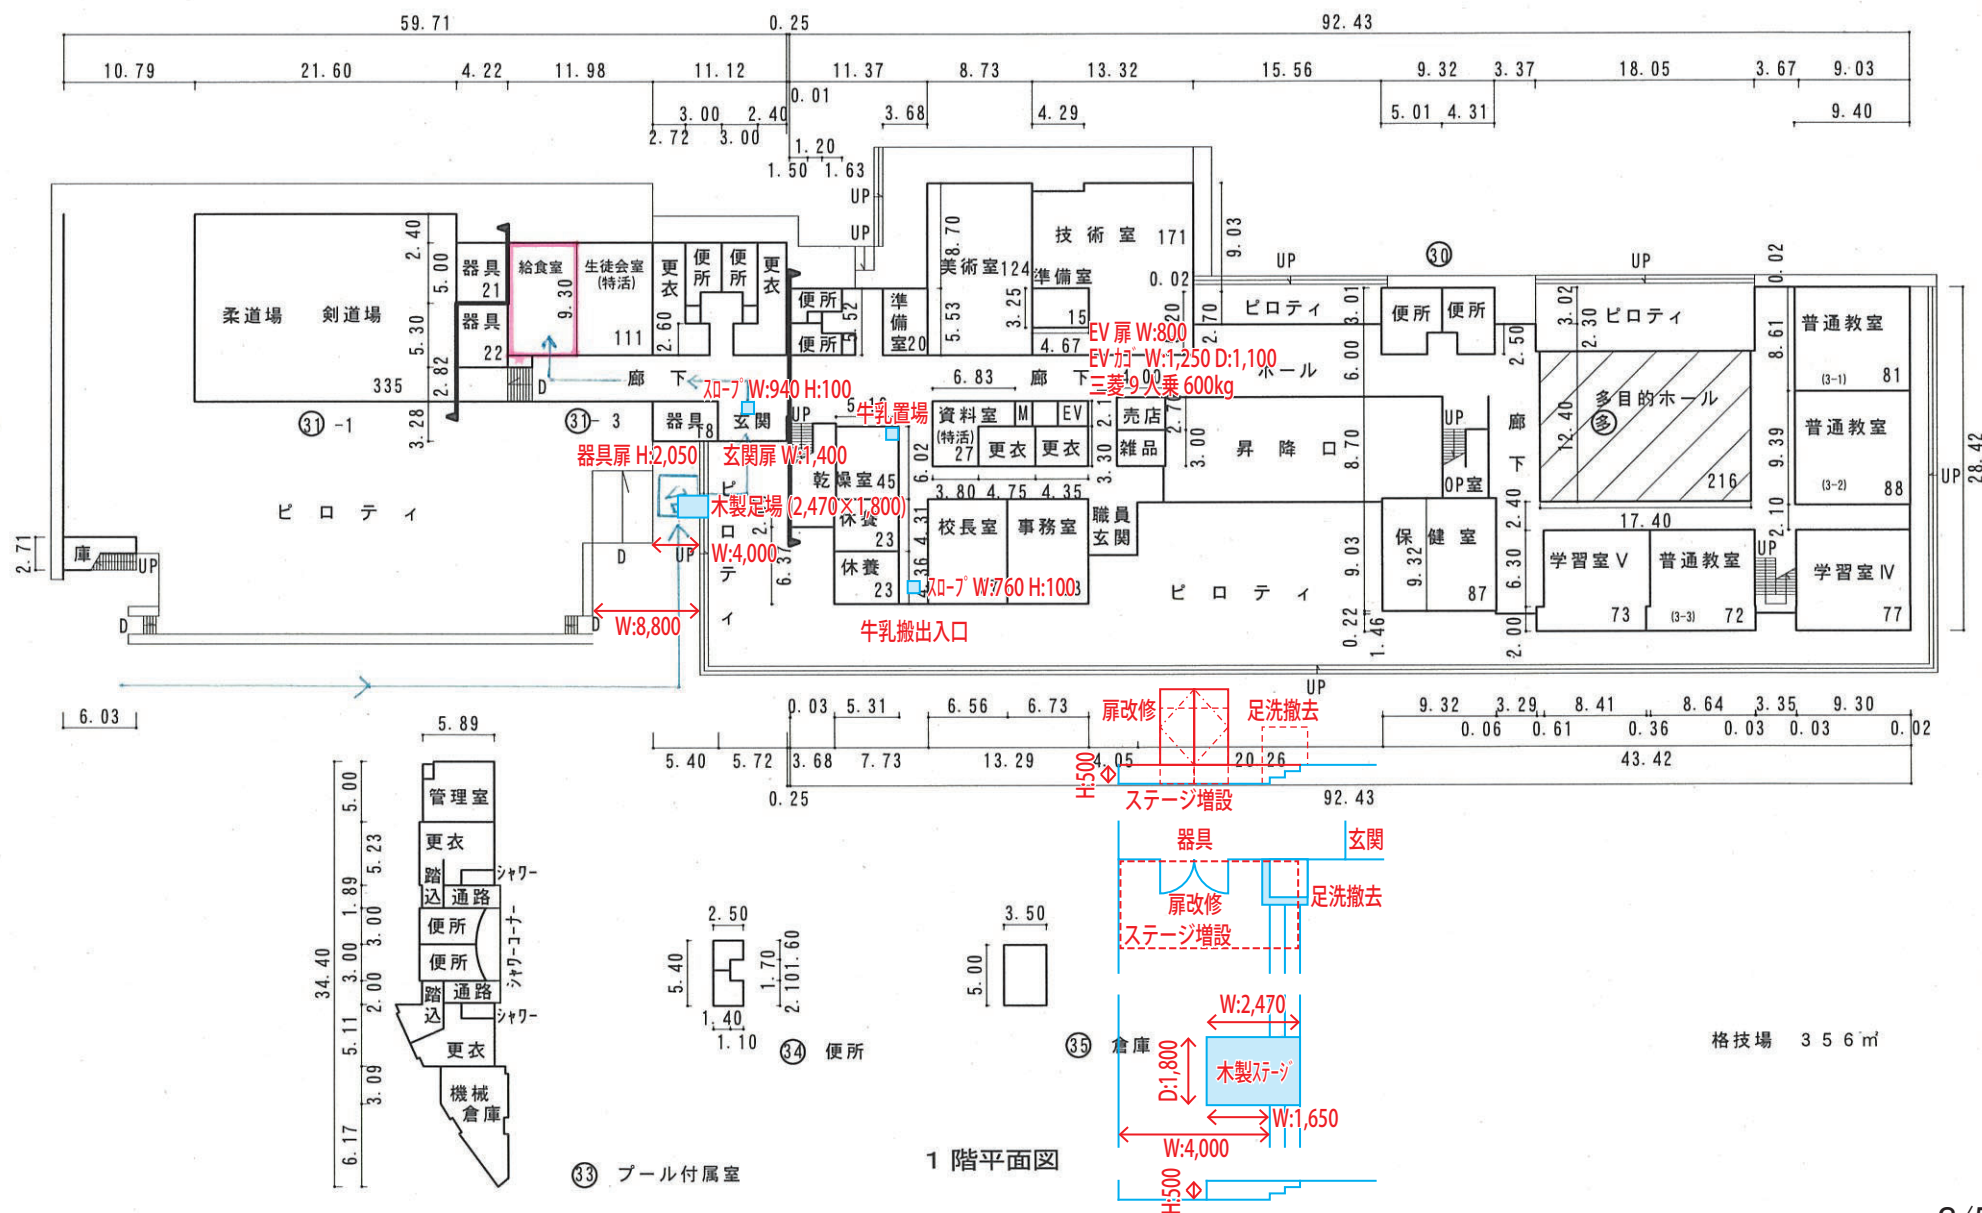


(令和3年度)

平面図	縮尺	1/600 (B4)	学校名	第四中学校	調査番号	062023903	整理番号	0577
		0 5 10 15 20 25 m						

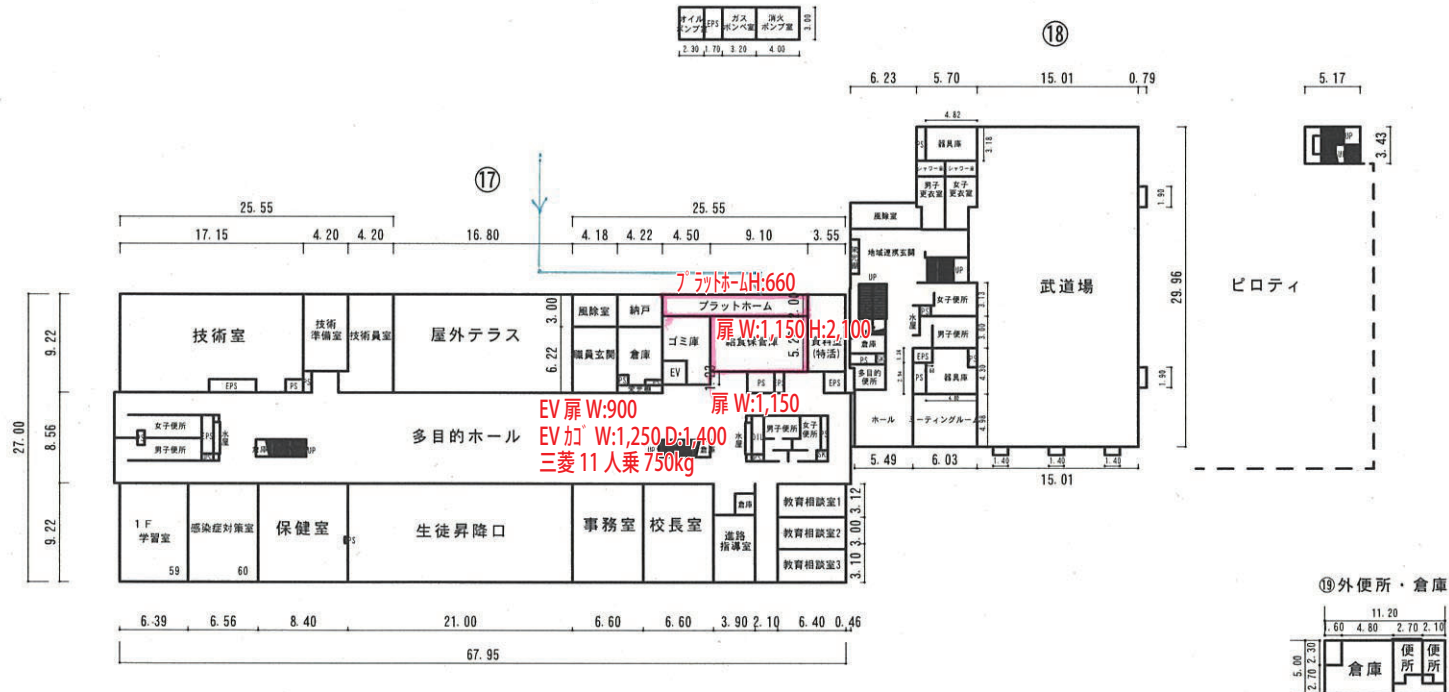


1階平面図

文 部 科 学 省

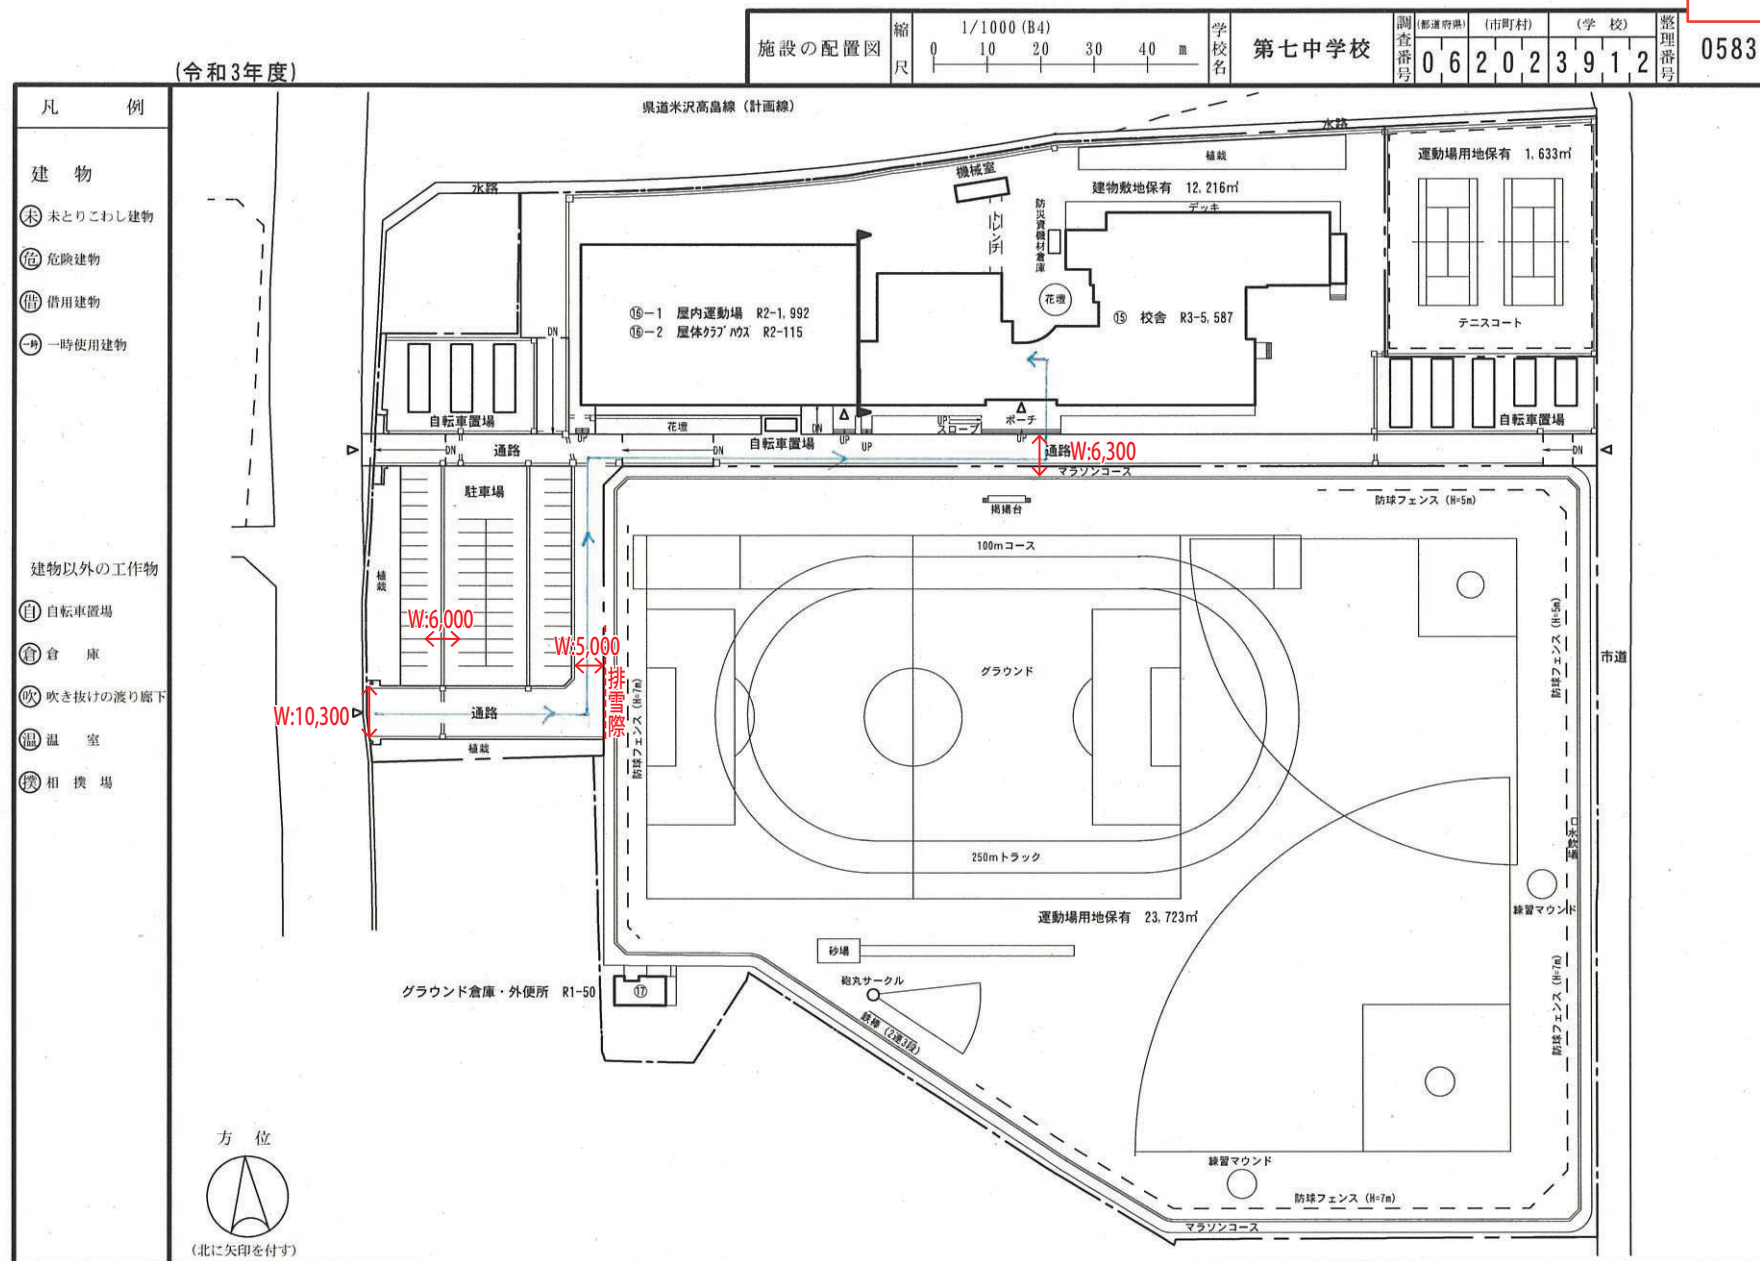

(令和3年度)

平面図	縮尺	1/500 (B4)	学校名	調査番号	(都道府県)	(市町村)	(学 校)	整理番号
		0 5 10 15 20 m	第七中学校	06	202	391	2	0583

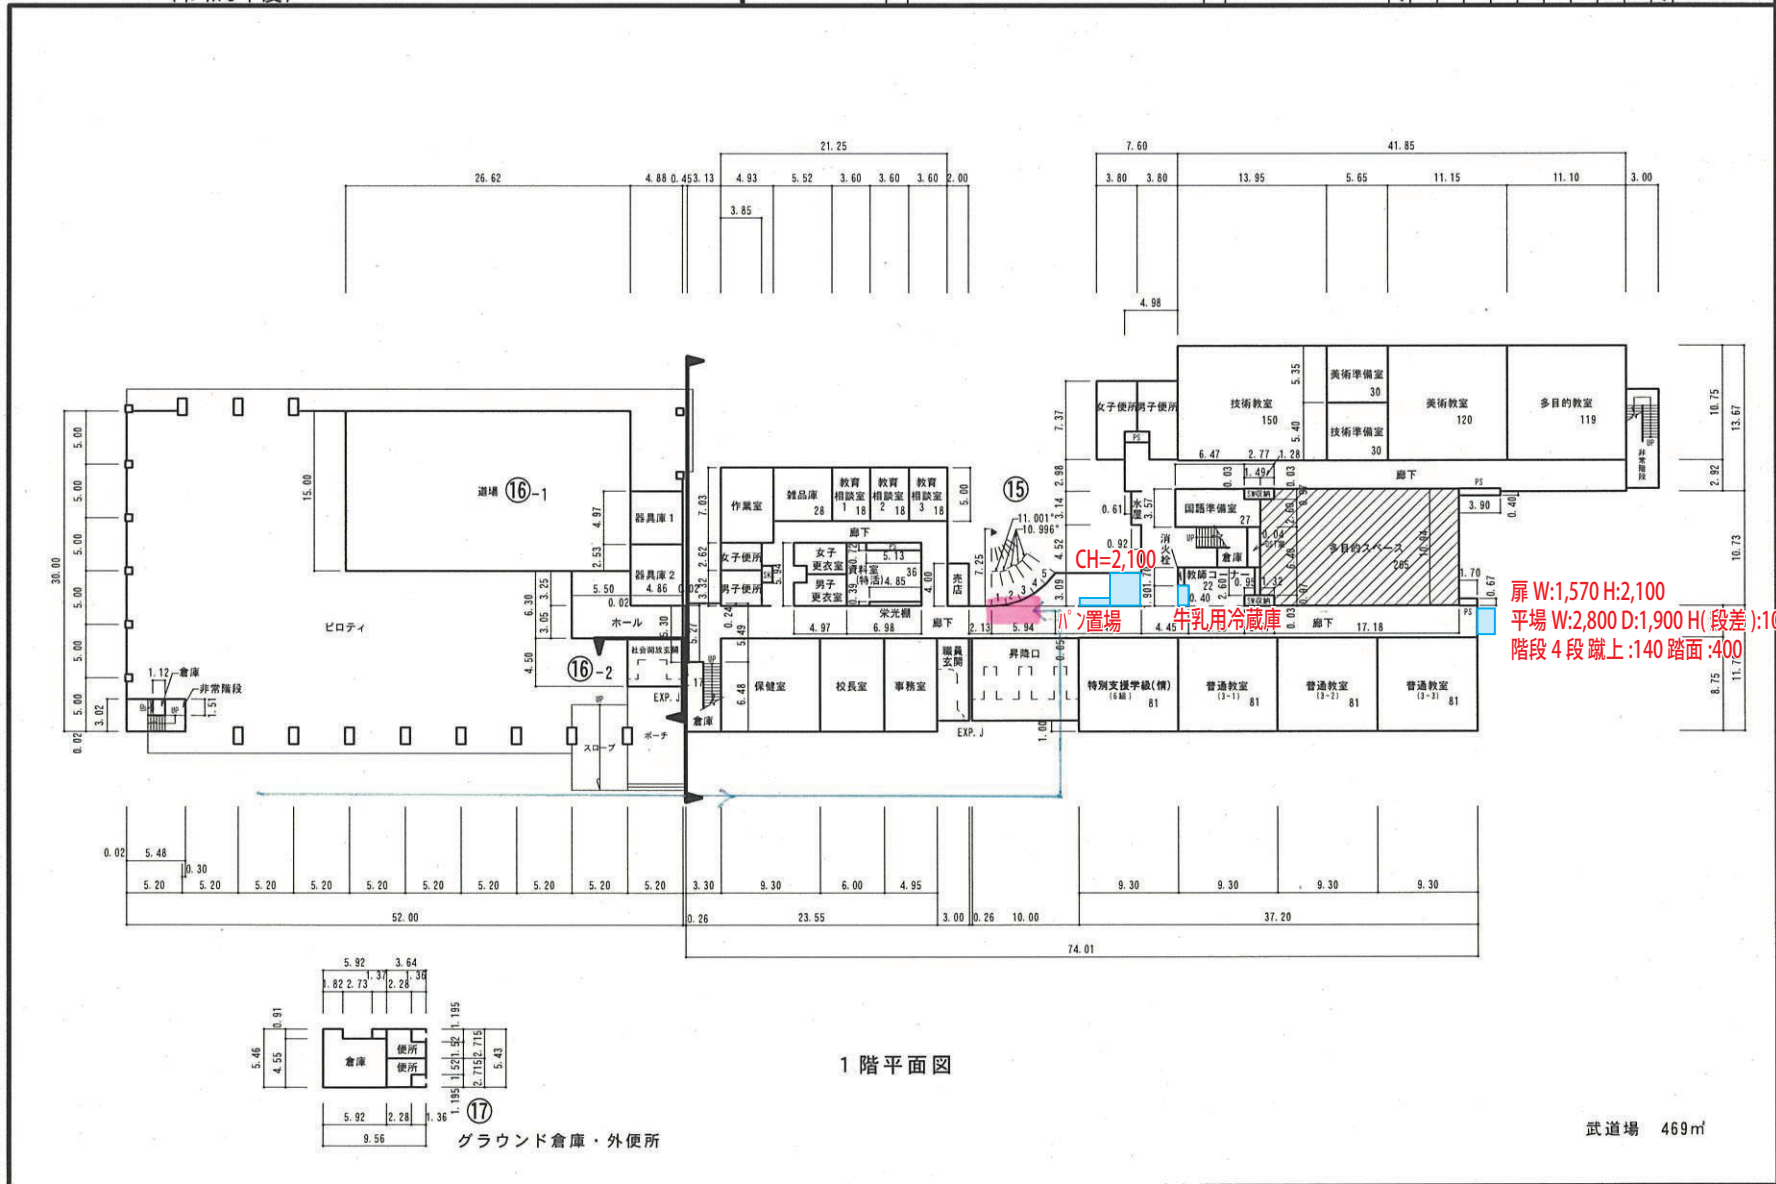

文 部 科 学 省