




埋蔵文化財の分布調査（包蔵地外で行う 1,000㎡以上の大規模開発）に添付する図面類


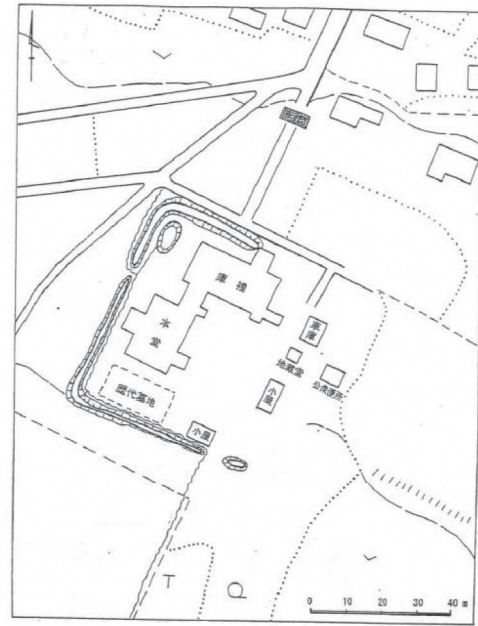


1. 位置図（必須）

- 国土地理院地図等を利用し、開発する場所を示してください。米沢デジタルマップも可です。※案内図を添付していただくと大変助かります。

2. 配置図または計画図（必須）

- 建物位置や敷地範囲を明記してください。
- 縮尺（スケール）を明記してください。（1/100、1/200、1/1000などが望ましい。）

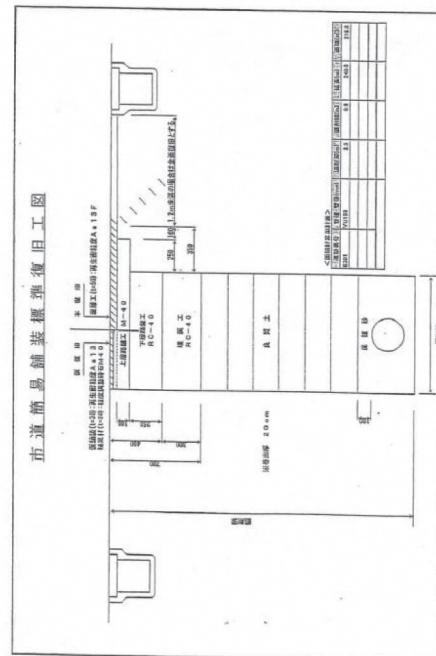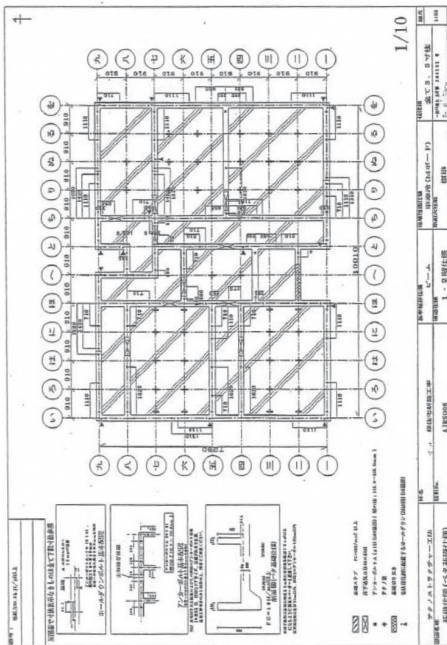

3. 平面図（準備できる場合）

- 基礎伏図を添付してください。
- 柱状改良等を行う場合、杭を打つ位置がわかる図面も添付してください。
- 縮尺（スケール）を明記してください。

4. 断面図（準備できる場合）

- 基礎工事における掘削の深さがわかる図面を添付してください。
- 柱状改良等を行う場合、杭の深さがわかる図面を添付するか、数値を明記してください。

注意：添付書類はすべて A 4 サイズ（A 3 折込可）、部数各 1 部