


米沢都市計画特別用途地区（産業用地保全地区）の変更 1/25,000

米沢都市計画産業用地保全地区 約219ha

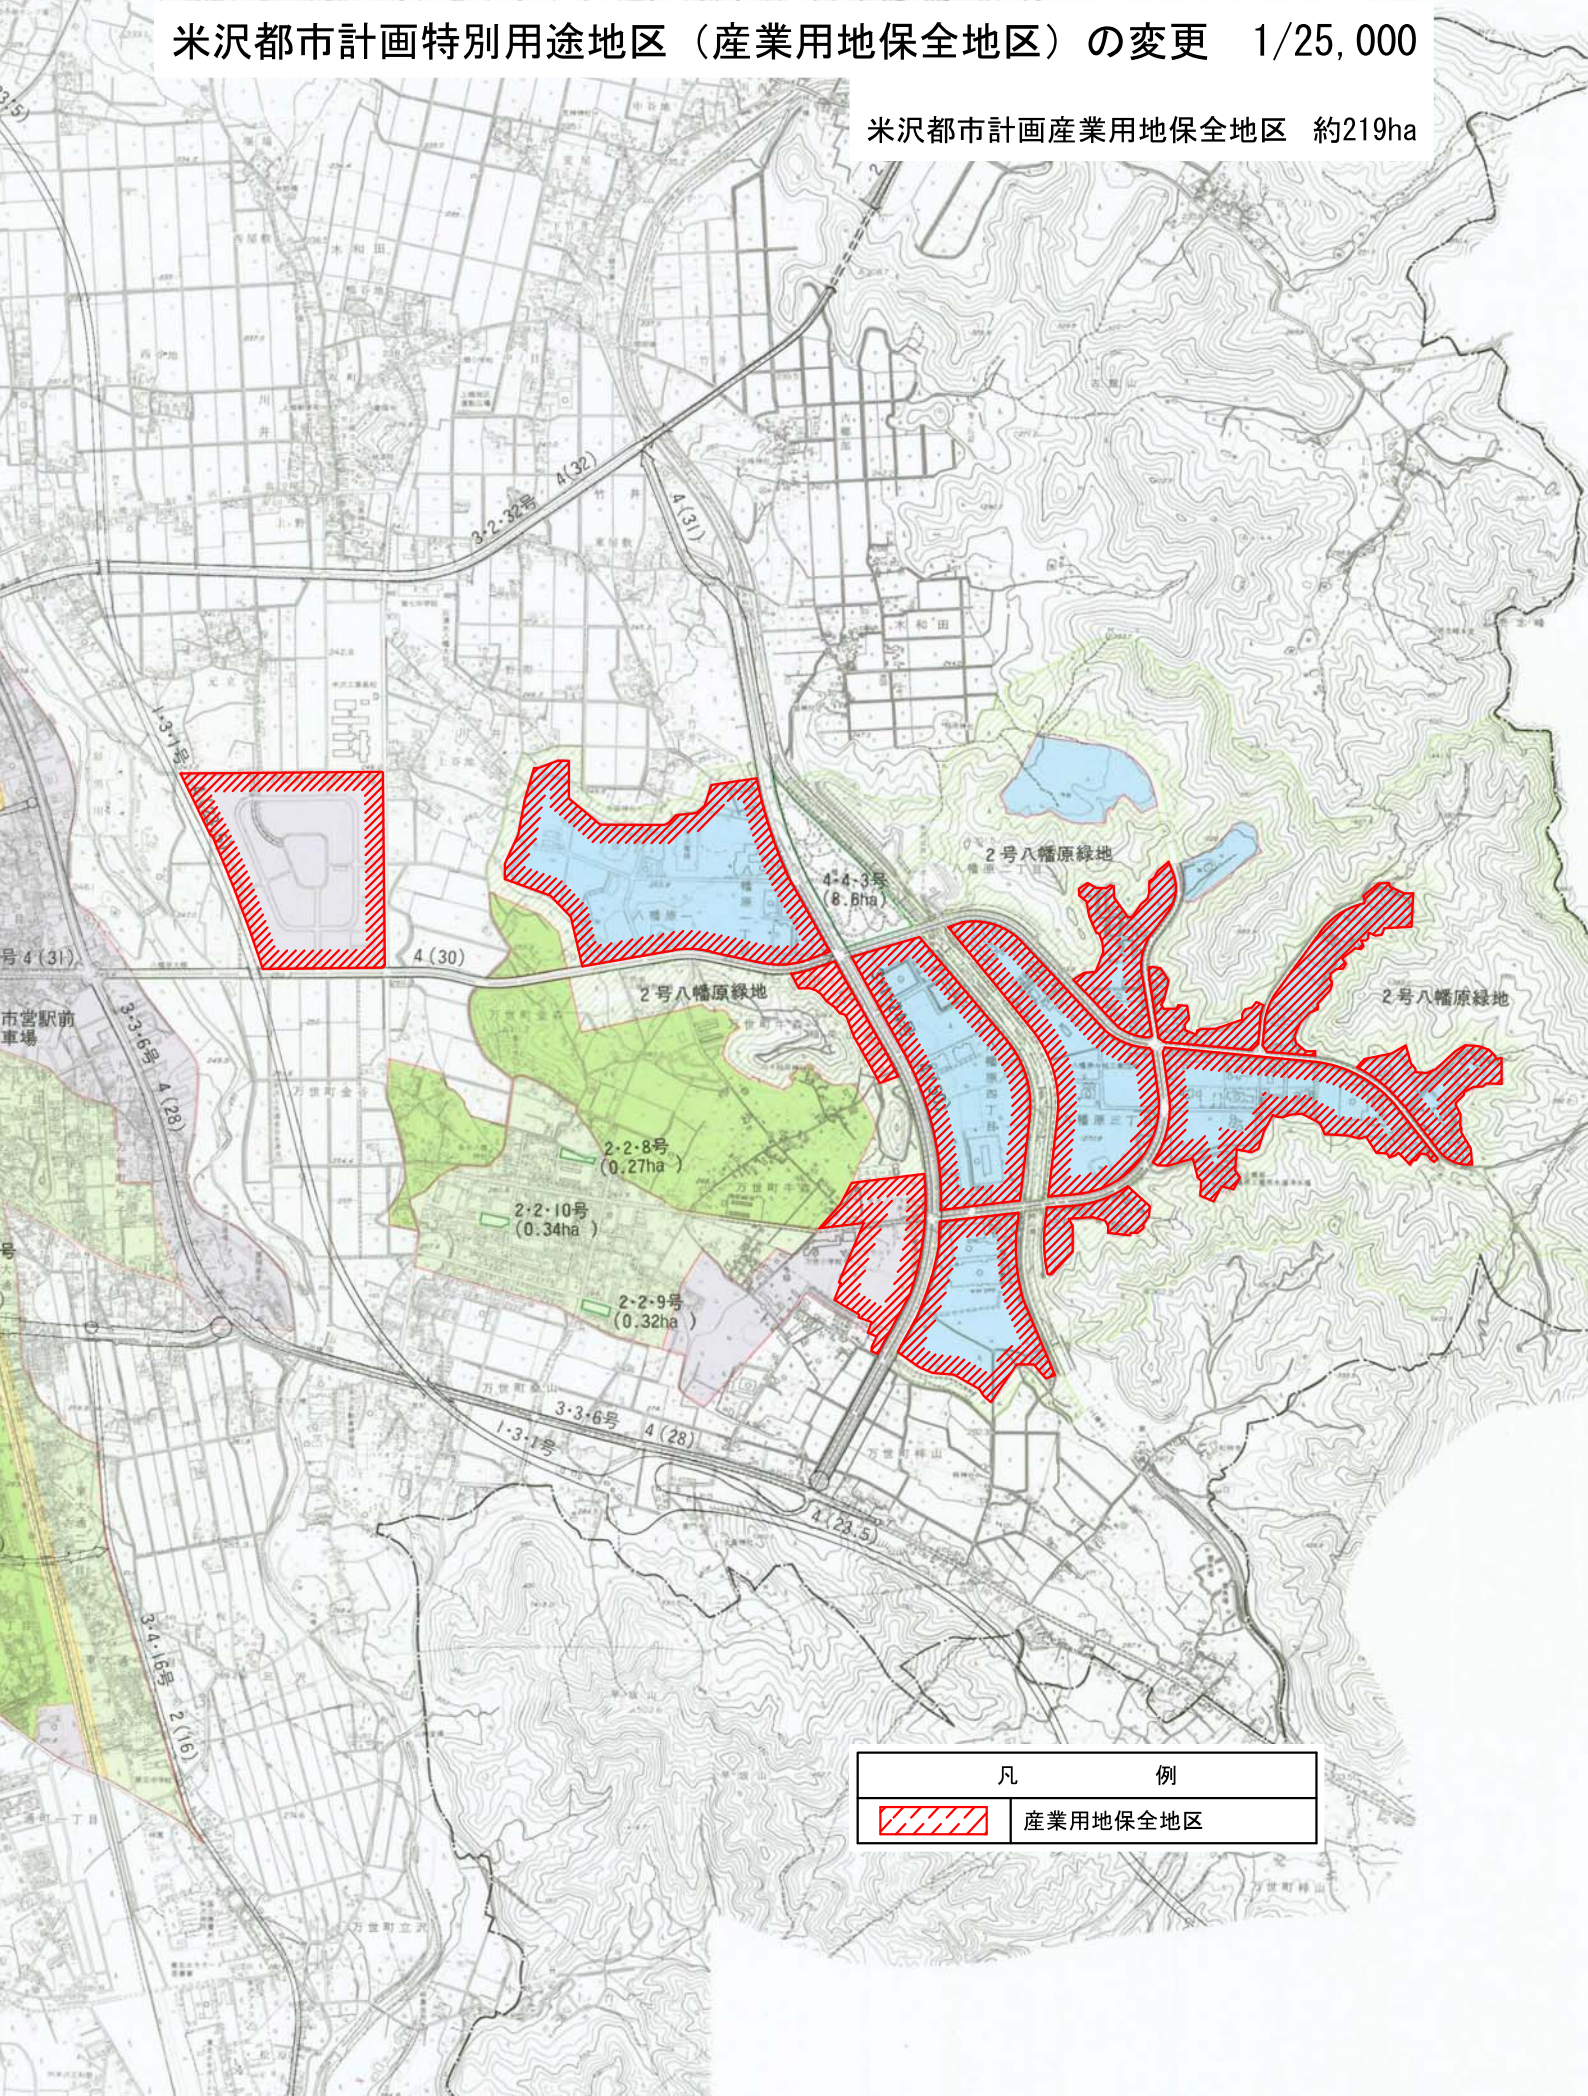

凡 例	
	産業用地保全地区