


1:2,500  
X-RC 75-4

米沢都市計画図

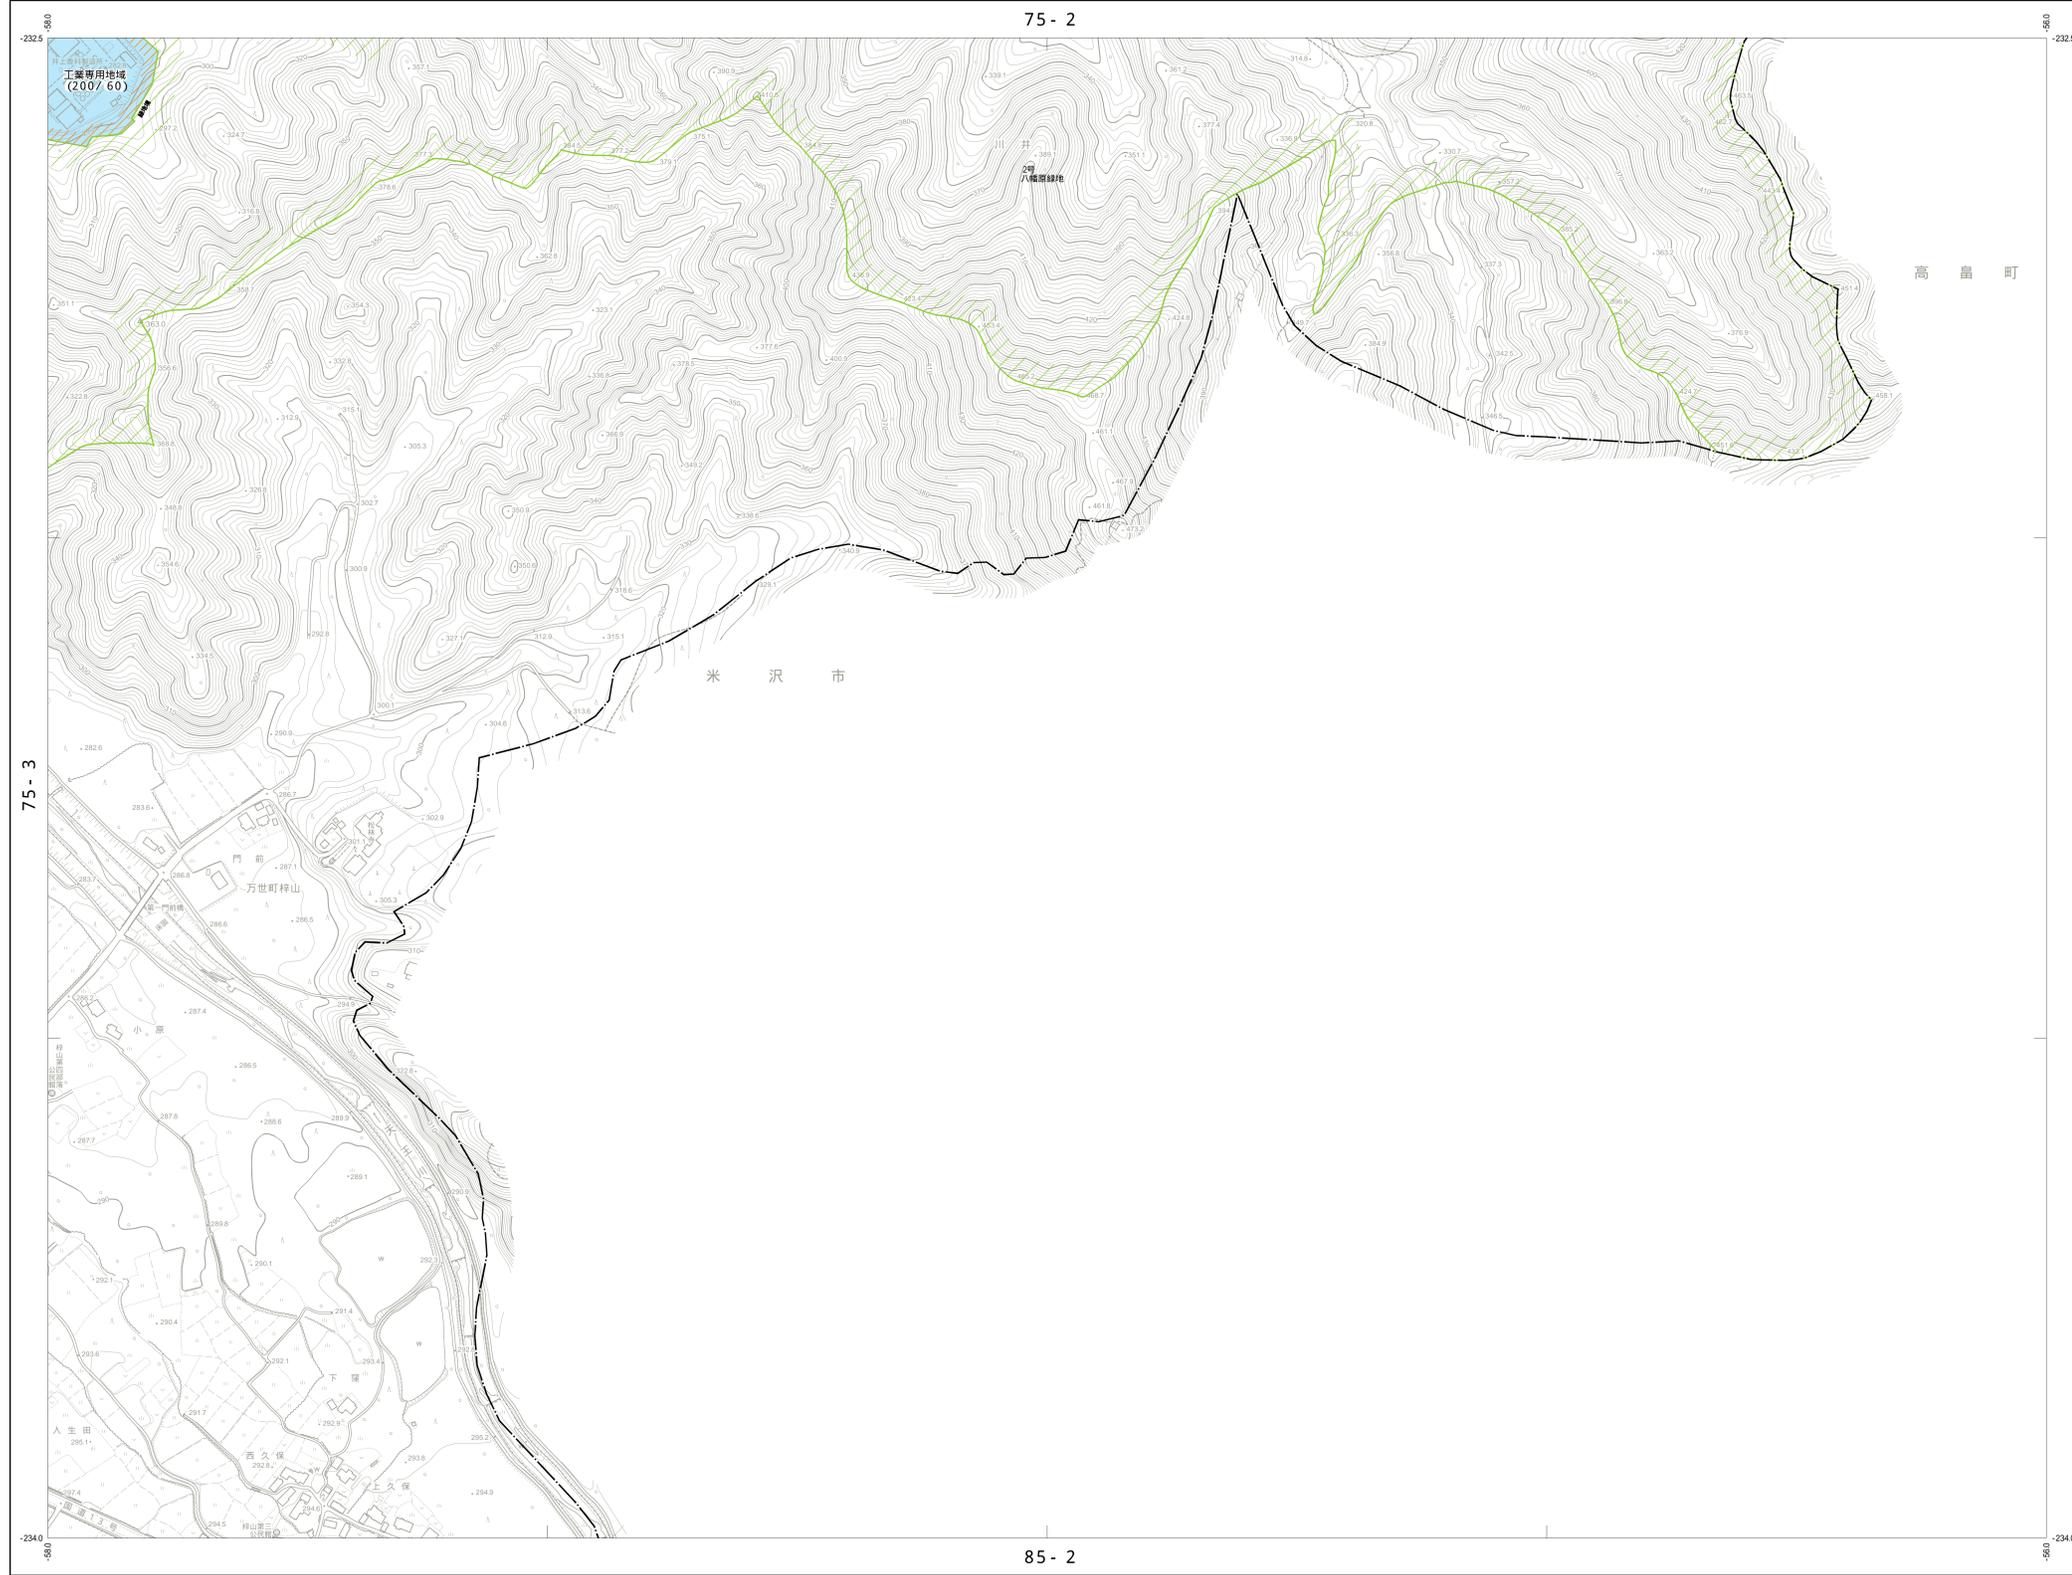

X-RC 75-4

|      |      |
|------|------|
| 75-1 | 75-2 |
| 75-3 |      |
| 85-1 | 85-2 |

凡例

| 用途地域名        | 容積率 | 建ぺい率 | 備考                                    |
|--------------|-----|------|---------------------------------------|
| 第一種低層住居専用地域  | 60  | 50   | 地目別制限 100<br>容積率制限 100<br>建ぺい率制限 2000 |
| 第二種低層住居専用地域  | 100 | 50   | 地目別制限 100<br>容積率制限 100<br>建ぺい率制限 2000 |
| 第一種中高層住居専用地域 | 200 | 60   |                                       |
| 第二種中高層住居専用地域 | 200 | 60   |                                       |
| 第一種住居地域      | 200 | 60   |                                       |
| 第二種住居地域      | 200 | 60   |                                       |
| 準住居地域        | 200 | 60   |                                       |
| 近隣商業地域       | 300 | 80   |                                       |
| 商業地域         | 400 | 80   |                                       |
| 準工業地域        | 200 | 60   | 特別用途地区<br>(工業専用地域)                    |
| 工業地域         | 200 | 60   |                                       |
| 工業専用地域       | 200 | 60   |                                       |
| 無指定          | 200 | 70   |                                       |
|              |     |      | 特別工業地区                                |
|              |     |      | 特別業務地区                                |
|              |     |      | 産業用地保全地区                              |
|              |     |      | 都市計画公園                                |
|              |     |      | 都市計画緑地                                |
|              |     |      | 防火地域                                  |
|              |     |      | 準防火地域                                 |
|              |     |      | 都市計画道路                                |
|              |     |      | 土地区画整理事業区域                            |
|              |     |      | 都市計画駐車場                               |

令和元年測量  
1.平成29年5月撮影空中写真  
2.平成30年1月補測

1:2,500  
0 50 100 200 300 400 500

この測量成果は、国土院院長の承認を経て同院所報の測量成果を使用して得たものである(承認番号)平30公第6号

計画機関名 米沢市  
作業機関名 国際航業株式会社

X-RC 75-4