


1:2,500
X-RC 83-2

米沢都市計画図

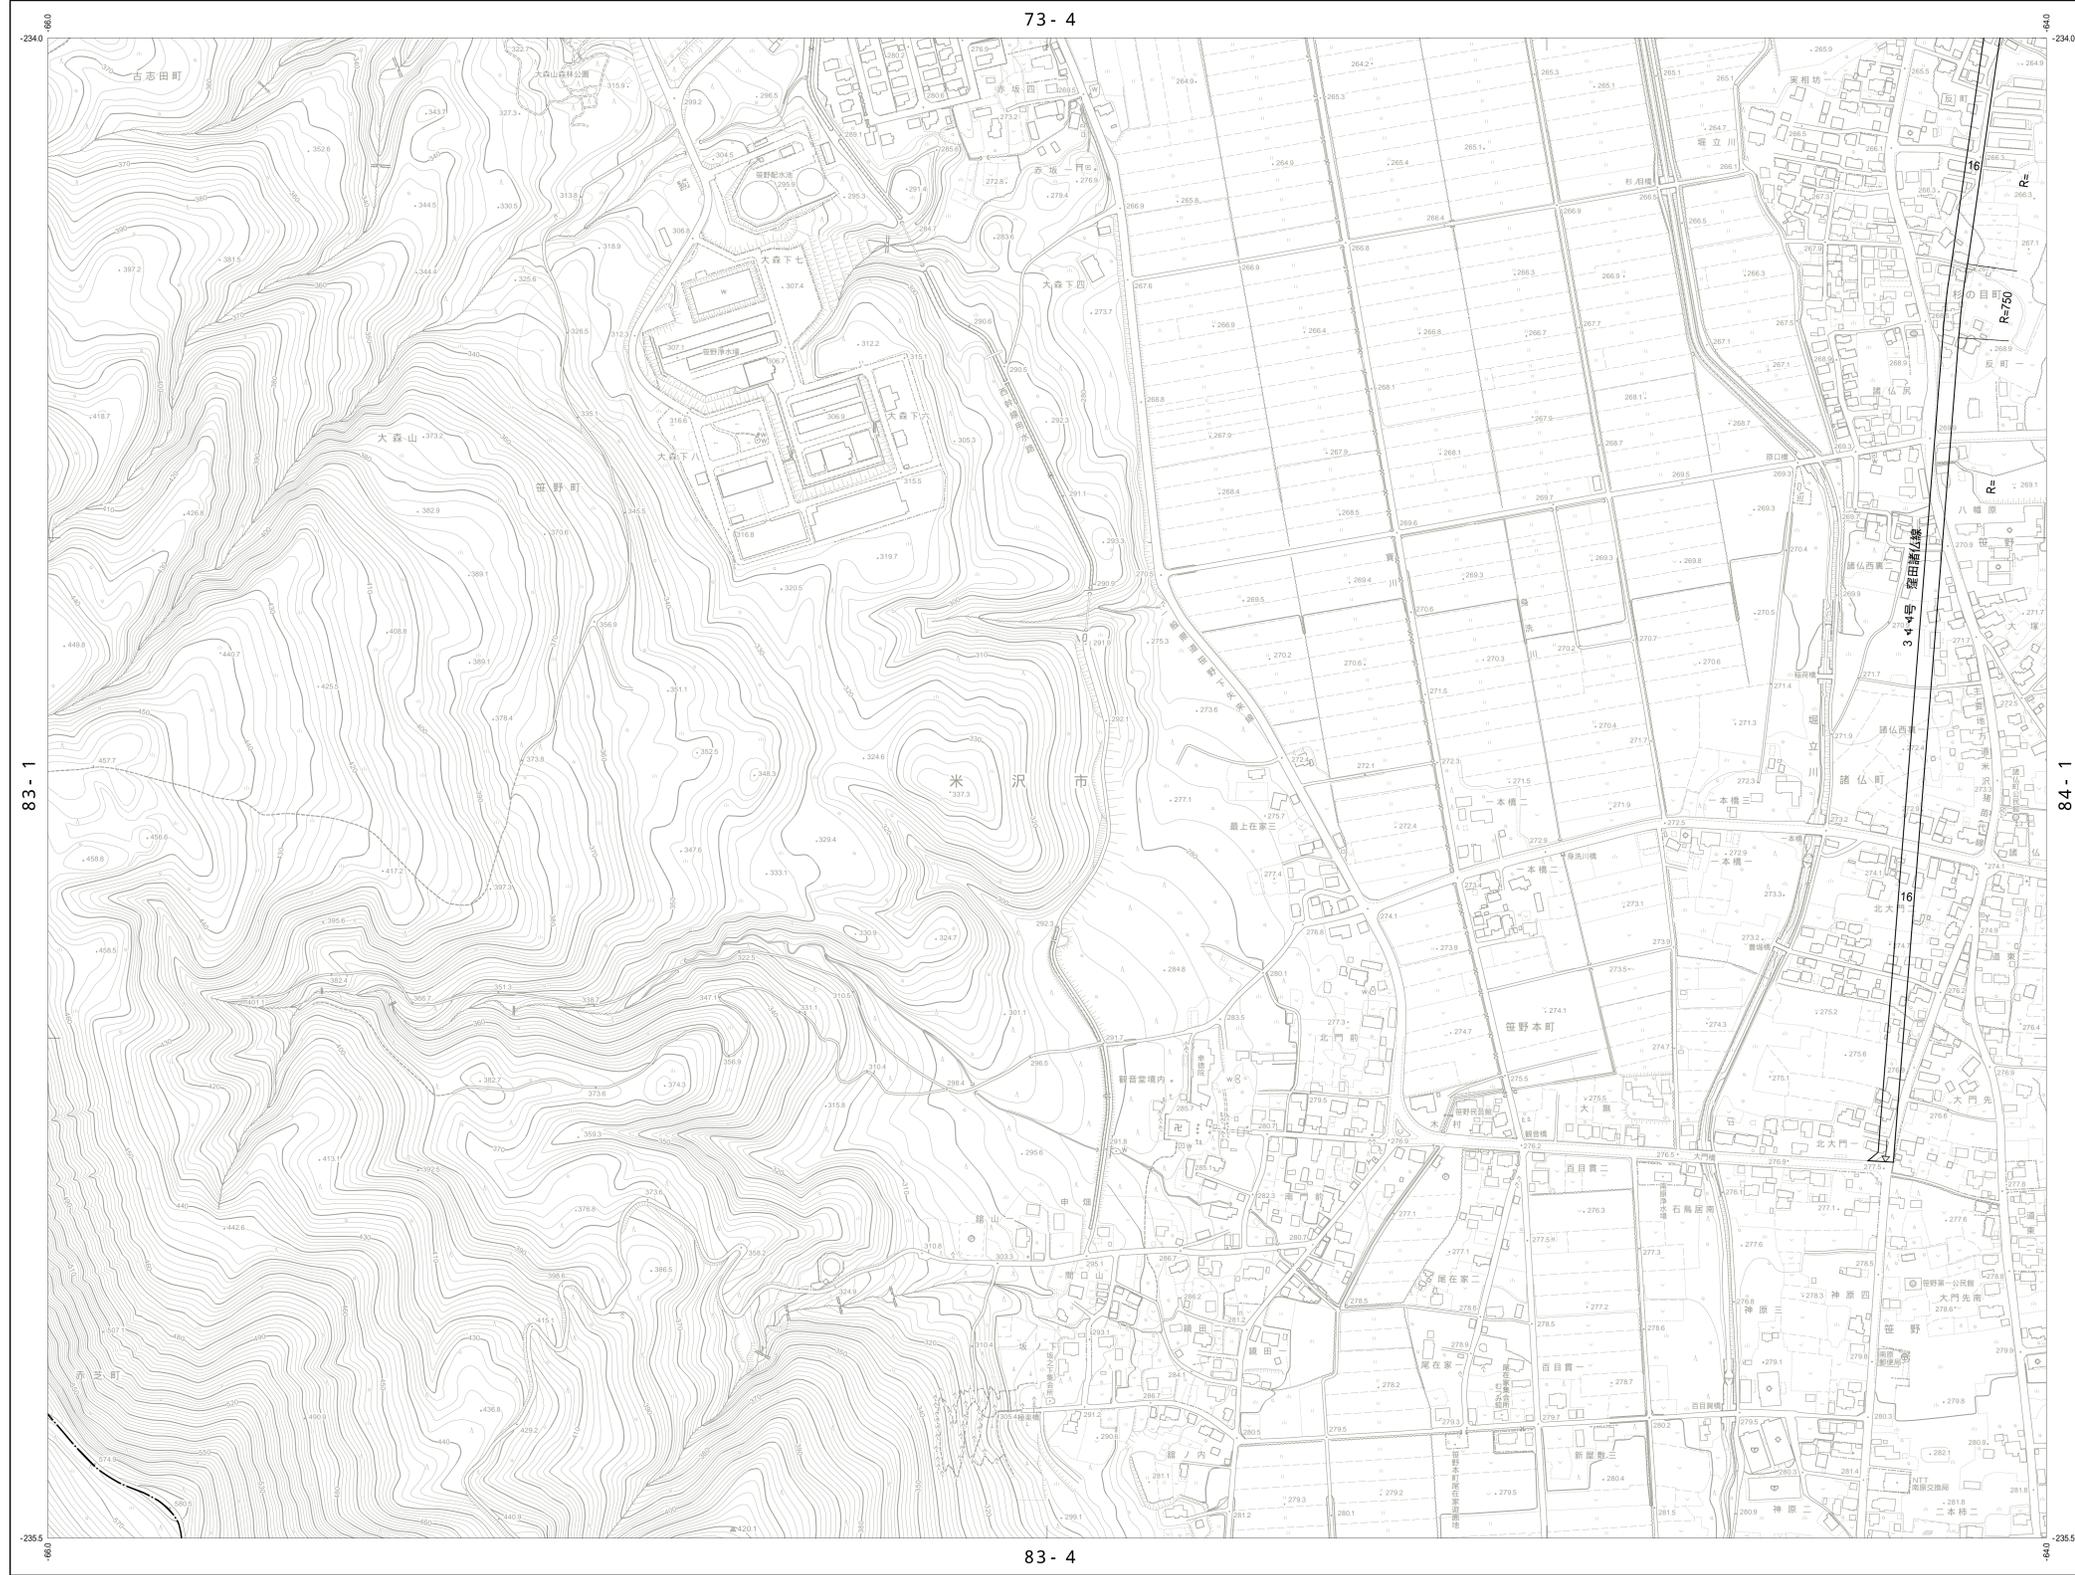

X-RC 83-2

73-3	73-4	74-3
83-1		84-1
	83-4	84-3

凡例

都市計画区域	用途地域名	容積率	建ぺい率	備考
	第一種低層住居専用地域	60	50	地形条件等により、10m以上の建築物の容積率を20%とする
	第二種低層住居専用地域	100	50	地形条件等により、10m以上の建築物の容積率を20%とする
	第一種中高層住居専用地域	200	60	
	第二種中高層住居専用地域	200	60	
	第一種住居地域	200	60	
	第二種住居地域	200	60	
	近隣商業地域	300	80	
	商業地域	400	80	
	準工業地域	200	60	特別工業地区(大規模集積)
	工業地域	200	60	
	工業専用地域	200	60	
	無指定	200	70	
	特別工業地区			
	特別集積地区			
	産業用地保全地区			
	都市計画公園			
	都市計画緑地			
	防火地域			
	準防火地域			
	都市計画道路			
	土地区画整理事業区域			
	都市計画駐車場			

令和元年測量
1.平成30年5月撮影航空写真
2.平成30年5月現地測量

1:2,500
0 50 100 200 300 400 500

この測量結果は、国土院院長の承認を経て図說所載の測量成果を使用して得たものである(承認番号)平30公第6号

計画機関名 米沢市
作業機関名 国際航業株式会社

X-RC 83-2