


計画図 1 / 2

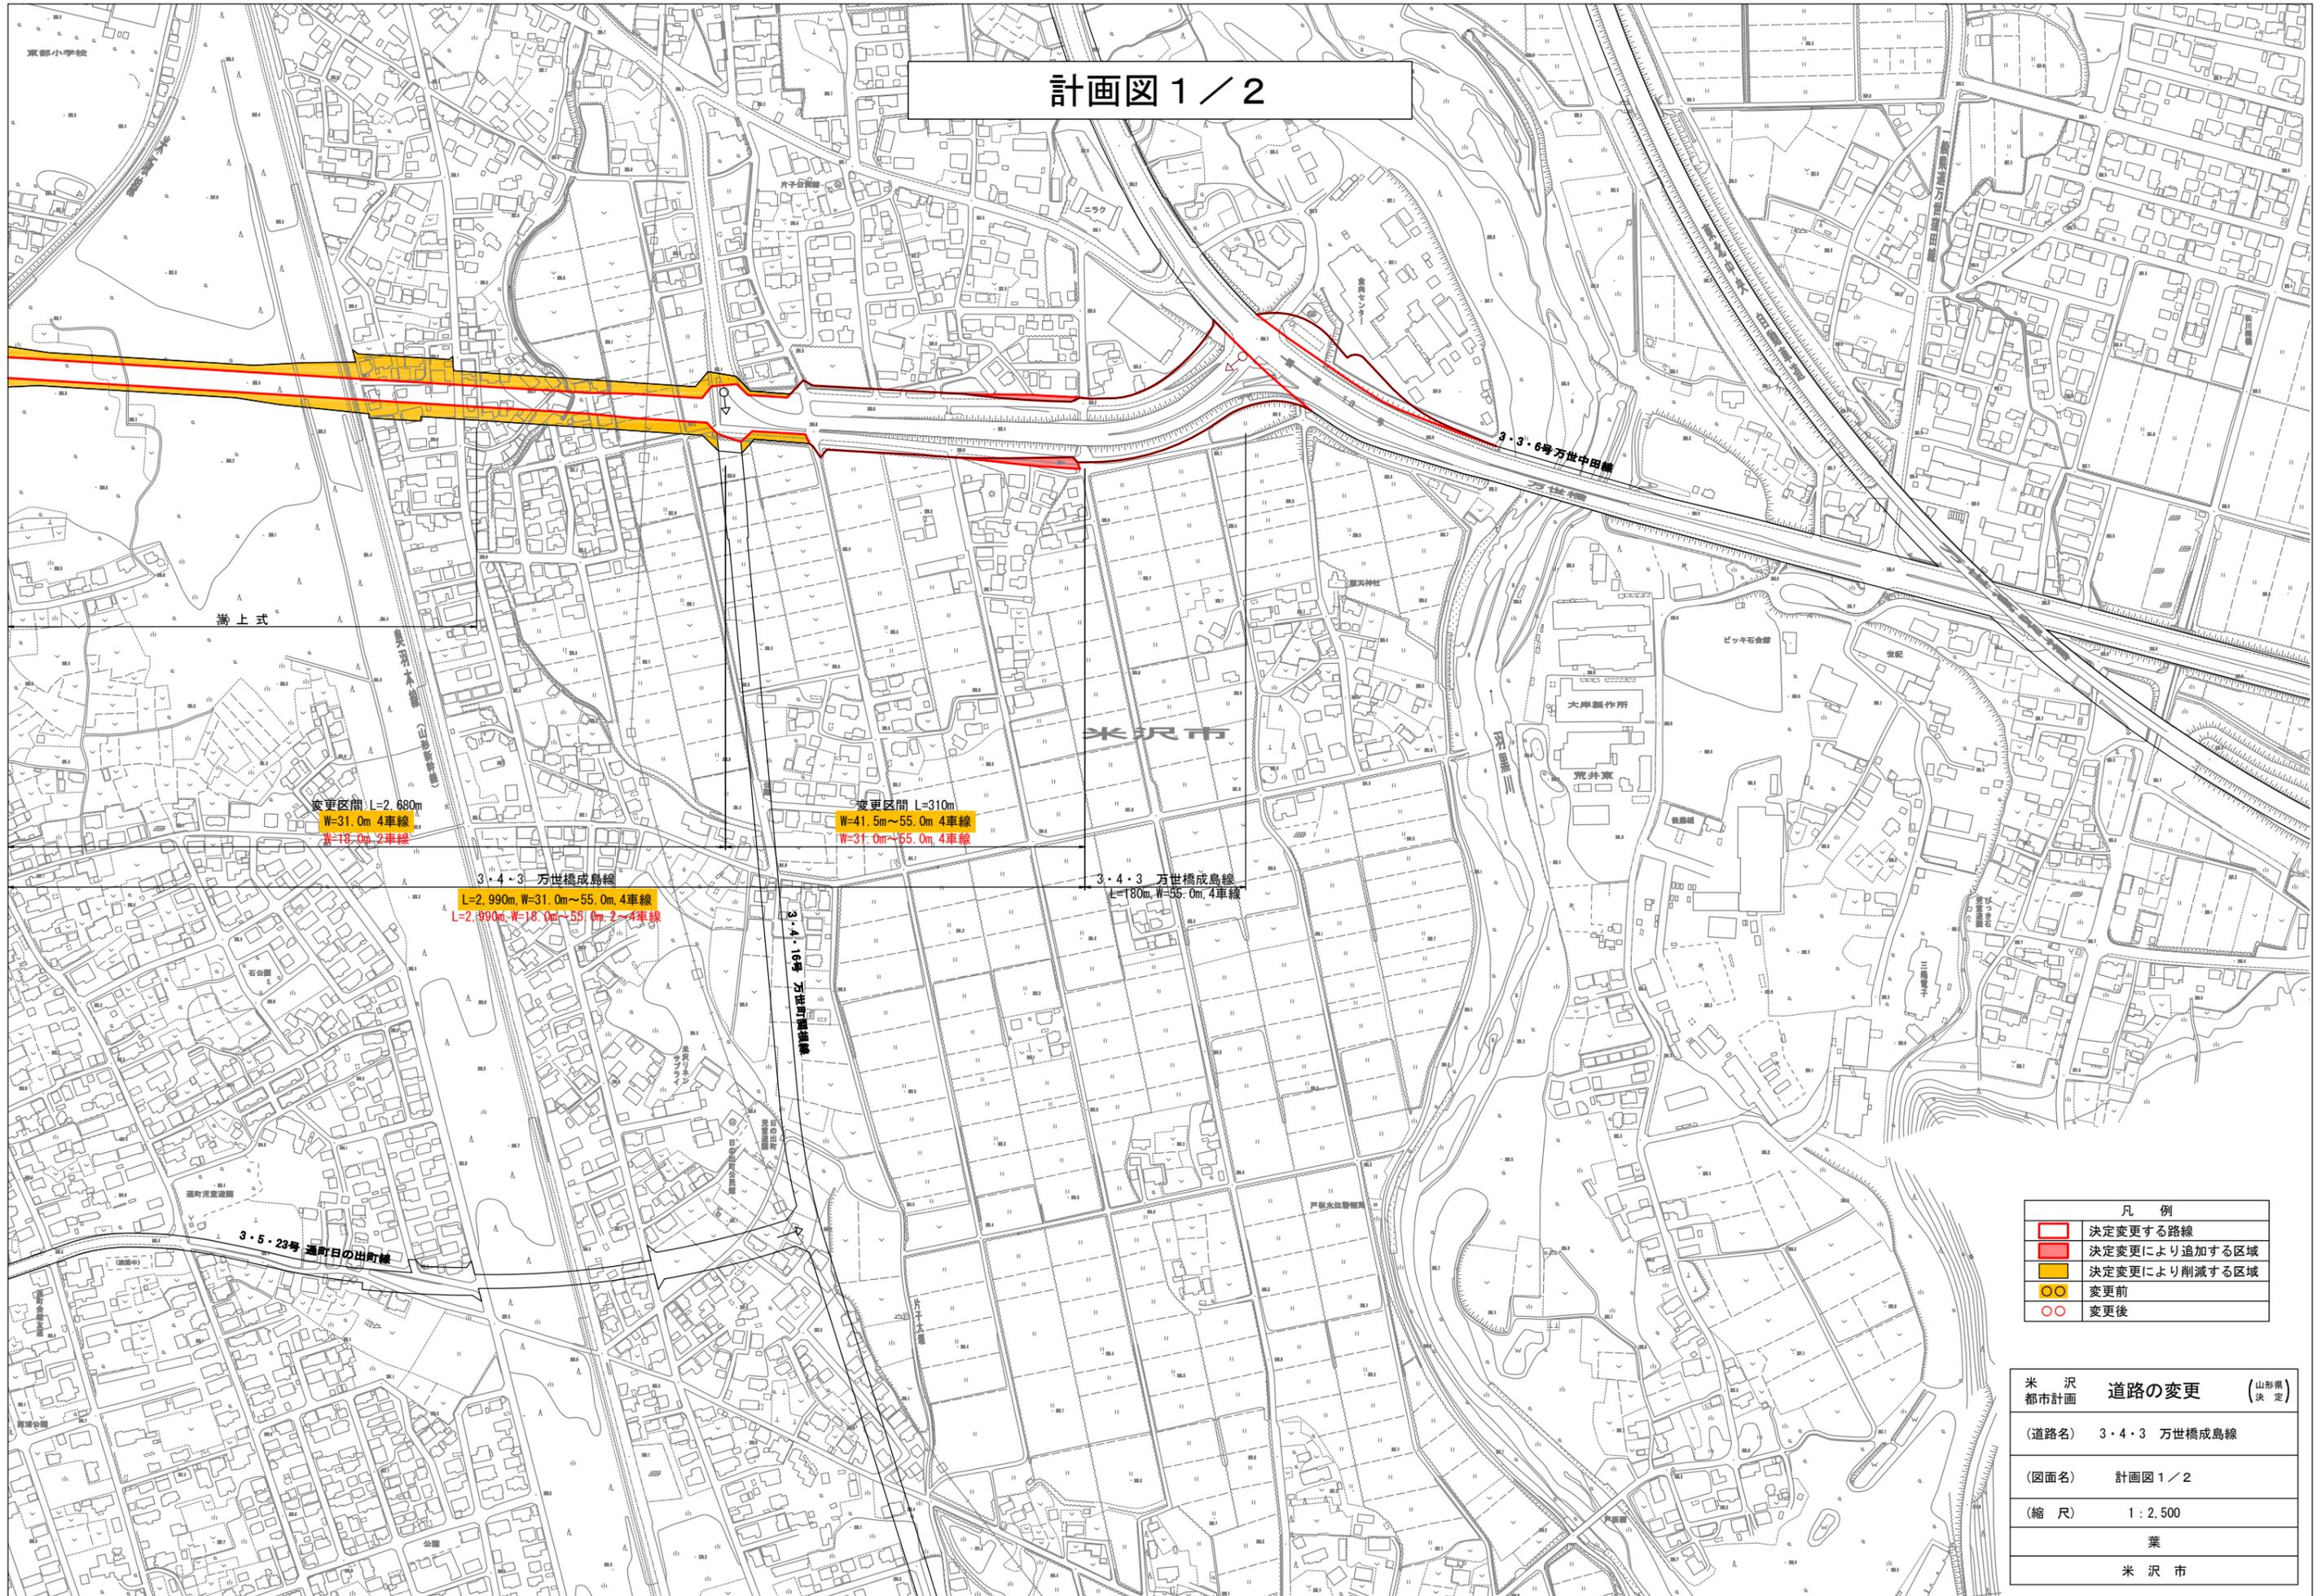

凡 例	
	決定変更する路線
	決定変更により追加する区域
	決定変更により削減する区域
	変更前
	変更後

米 沢 都市計画	道路の変更	(山形県 決定)
(道路名)	3・4・3 万世橋成島線	
(図面名)	計画図 1 / 2	
(縮 尺)	1 : 2,500	
業		
米 沢 市		

