


米沢市空き家・空き地バンク 物件詳細				登録番号	第	79	号			
物件所在地	米沢市東1丁目 ※住所詳細については、利用登録後にお問い合わせください。									
希望価格	<input checked="" type="checkbox"/> 売却 (<input type="checkbox"/> 土地と建物 <input type="checkbox"/> 建物のみ <input type="checkbox"/> 土地のみ / <input checked="" type="checkbox"/> 希望価格 524万円) <input type="checkbox"/> 賃貸 (希望月額家賃 円/月)									
物件の概要	建物	用途	<input type="checkbox"/> 住宅 <input type="checkbox"/> 併用住宅 <input type="checkbox"/> その他()							
		構造	<input type="checkbox"/> 木造 <input type="checkbox"/> 軽量鉄骨造 <input type="checkbox"/> 鉄筋コンクリート造 <input type="checkbox"/> その他()							
			<input type="checkbox"/> 平屋建 <input type="checkbox"/> 2階建 <input type="checkbox"/> その他()							
		床面積	1階	m ²		2階	m ²		計	m ²
				坪			坪			
		建築年	年 (築 年)		リフォーム年	年 箇所 ()				
		間取り								
		利用可能箇所	<input type="checkbox"/> 全体 <input type="checkbox"/> 一部()							
		補修の要否	<input type="checkbox"/> 補修不要 <input type="checkbox"/> 小規模な補修必要 <input type="checkbox"/> 大規模な補修必要							
		補修費用負担	<input type="checkbox"/> 所有者負担 <input type="checkbox"/> 入居者負担 <input type="checkbox"/> その他()							
		設備状況	電気	<input type="checkbox"/> 引込済 <input type="checkbox"/> その他()						
			水道	<input type="checkbox"/> 上水道 <input type="checkbox"/> 井戸 <input type="checkbox"/> その他()						
			排水	<input type="checkbox"/> 下水道 <input type="checkbox"/> 浄化槽 <input type="checkbox"/> その他()						
			台所	<input type="checkbox"/> 電気 <input type="checkbox"/> ガス <input type="checkbox"/> その他()						
			風呂	<input type="checkbox"/> 灯油 <input type="checkbox"/> 電気 <input type="checkbox"/> その他()						
トイレ	<input type="checkbox"/> 水洗 <input type="checkbox"/> くみ取り / <input type="checkbox"/> 洋式 <input type="checkbox"/> 和式									
駐車場	<input type="checkbox"/> 有(台) <input type="checkbox"/> 無		物置	<input type="checkbox"/> 有 <input type="checkbox"/> 無		その他				
土地	面積	485.94m ² (146.99坪)			登記地目	宅地				
	都市計画区域	<input checked="" type="checkbox"/> 内 <input type="checkbox"/> 外		用途地域	第一種住居地域	その他				
	建ぺい率	60%		容積率	200%	防火	<input type="checkbox"/> 防火地域 <input type="checkbox"/> 準防火地域 <input checked="" type="checkbox"/> 法22条			
	前面道路	種類 (二項道路) 幅員 (2.5m) その他 ()								
主要施設等への距離	駅	0.8km	バス停	0.4km	病院	1.4km	保育園	2.3km		
	小学校	0.24km	中学校	1.2km	公園	0.35km	スーパー	0.9km		
	コンビニ	0.2km								
特記事項	建築の際はセットバックの必要あり。									
その他										

(裏面)
敷地内配置図

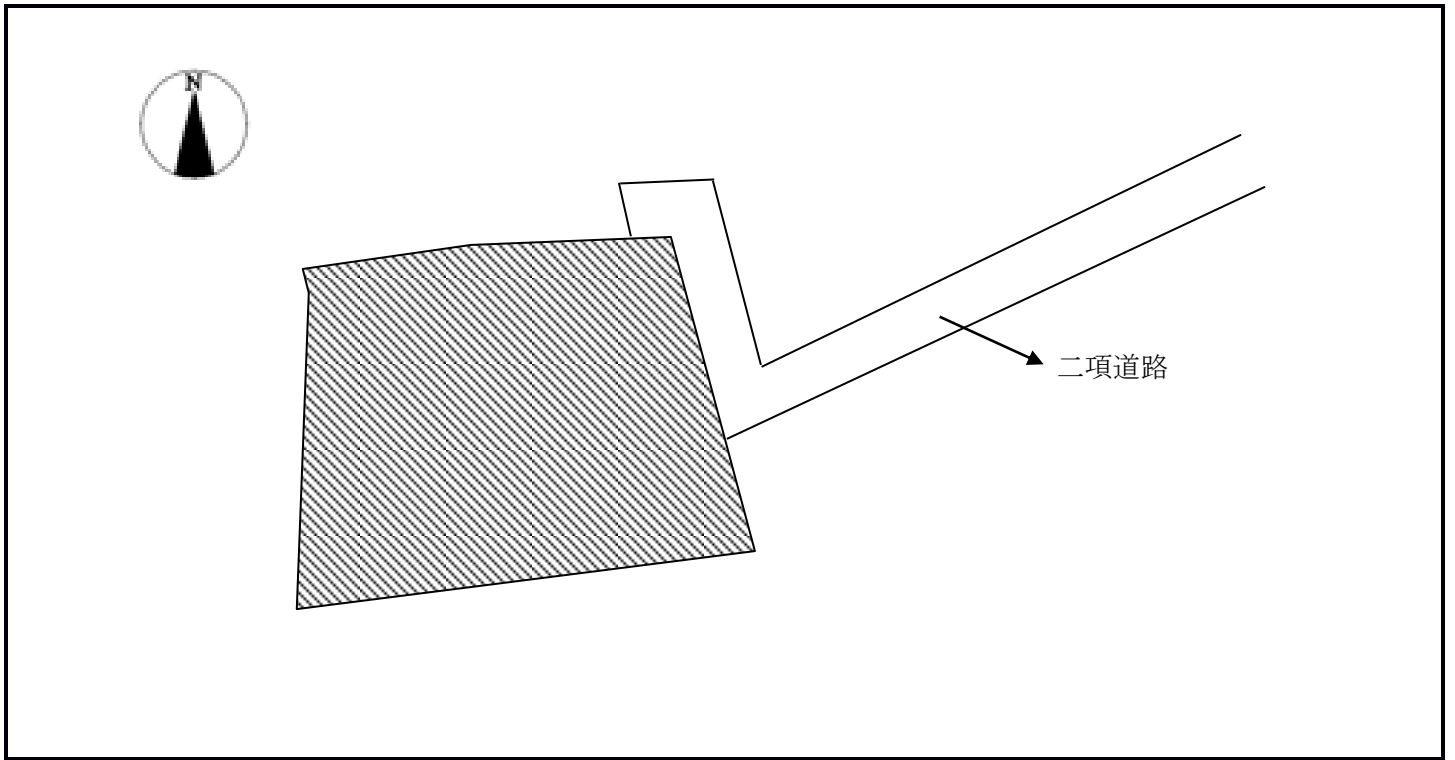

間取り図

