


地積測量図

米沢市松が岬一丁目4810番3 外2筆

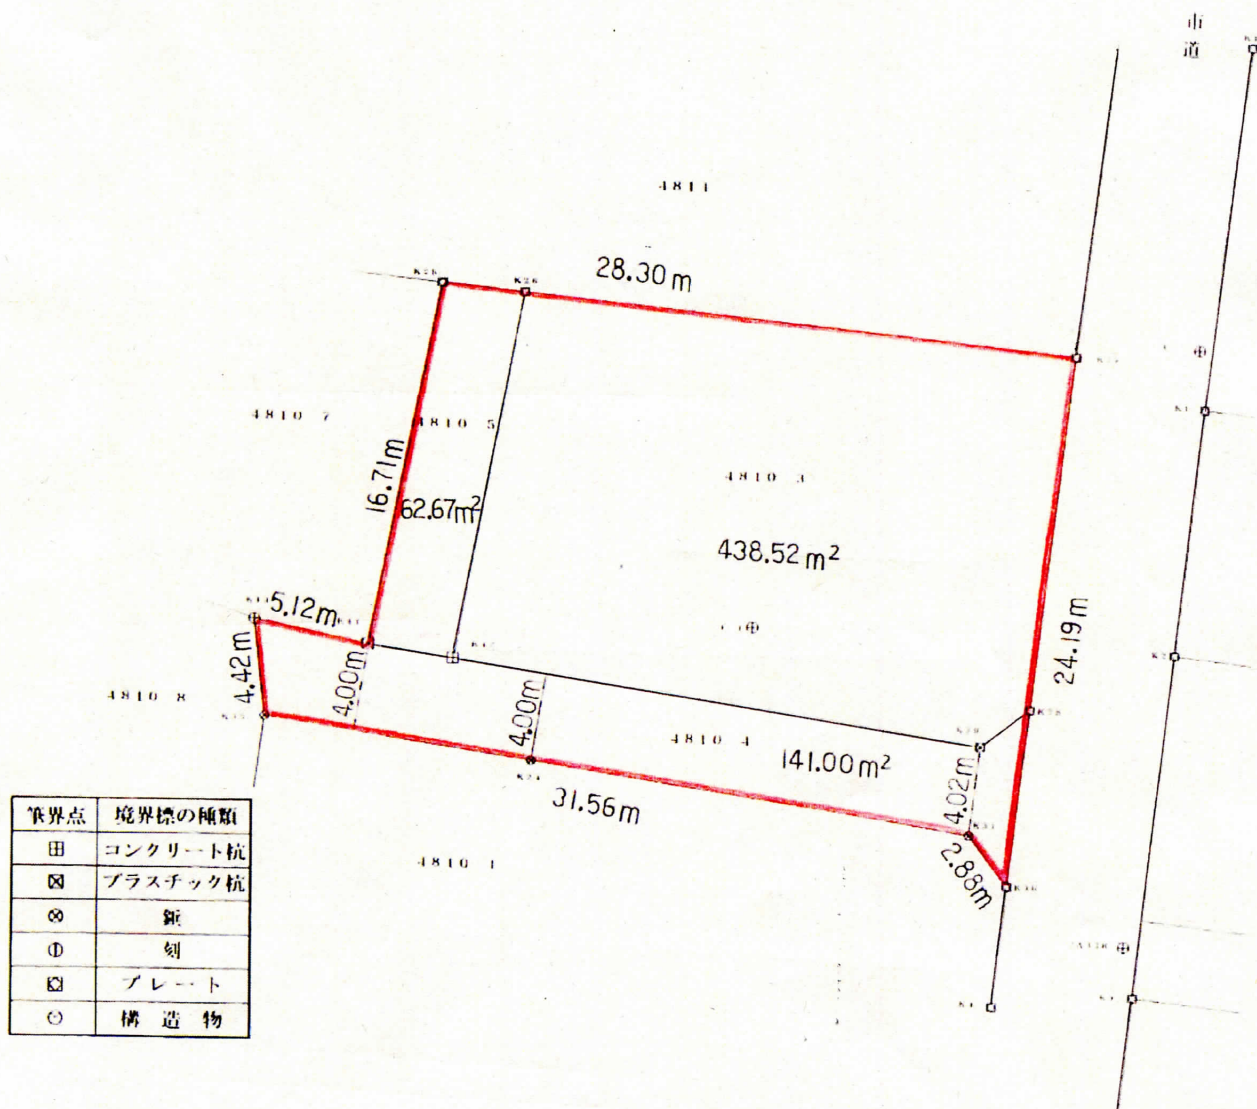

筆界点	境界標の種類
田	コンクリート杭
☒	プラスチック杭
∞	鉋
①	刻
☒	プレート
○	構造物

縮尺なし