


○設計内容の留意点

配置図


設置場所: 米沢市大字川井字〇〇〇〇1234-5
浄化槽: フジクリーンCA-5型

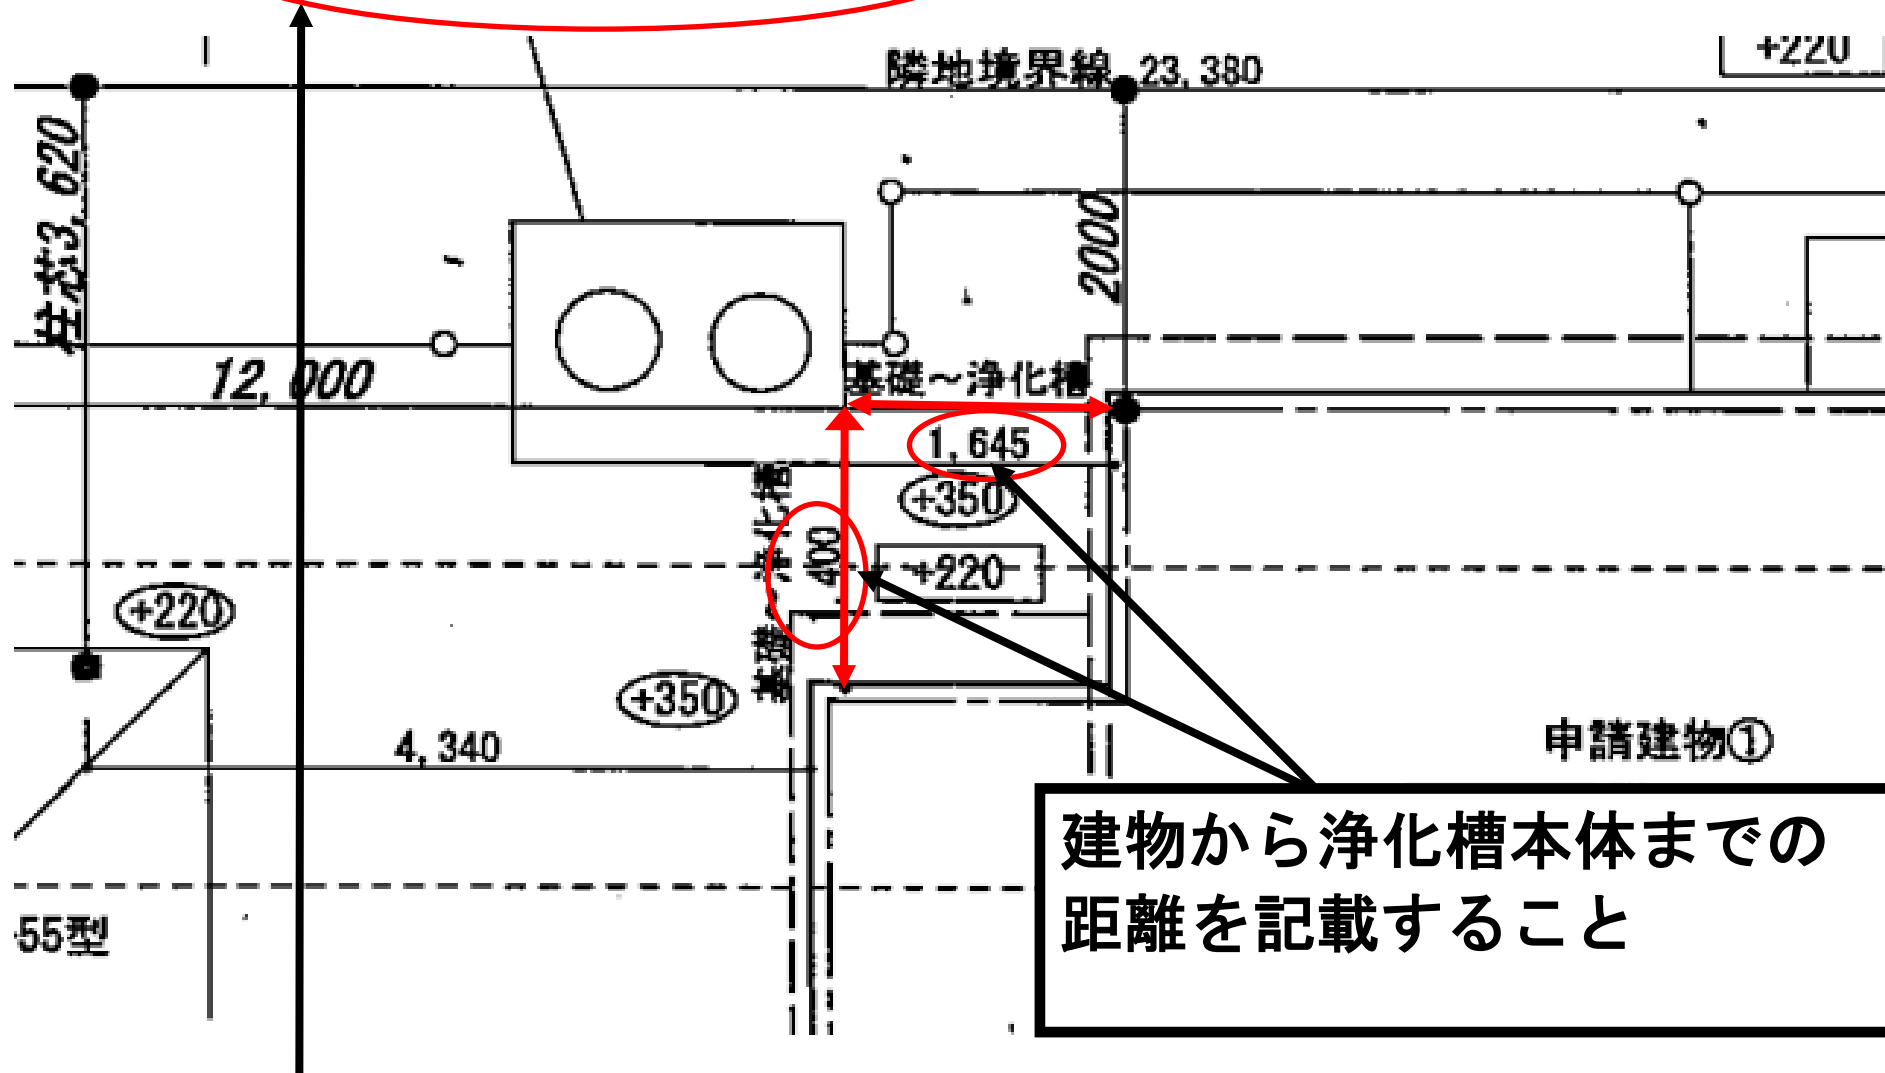

配置図の余白に浄化槽設置場所、浄化槽機種名を記載すること

断面図

建物から浄化槽本体までの距離を記載すること

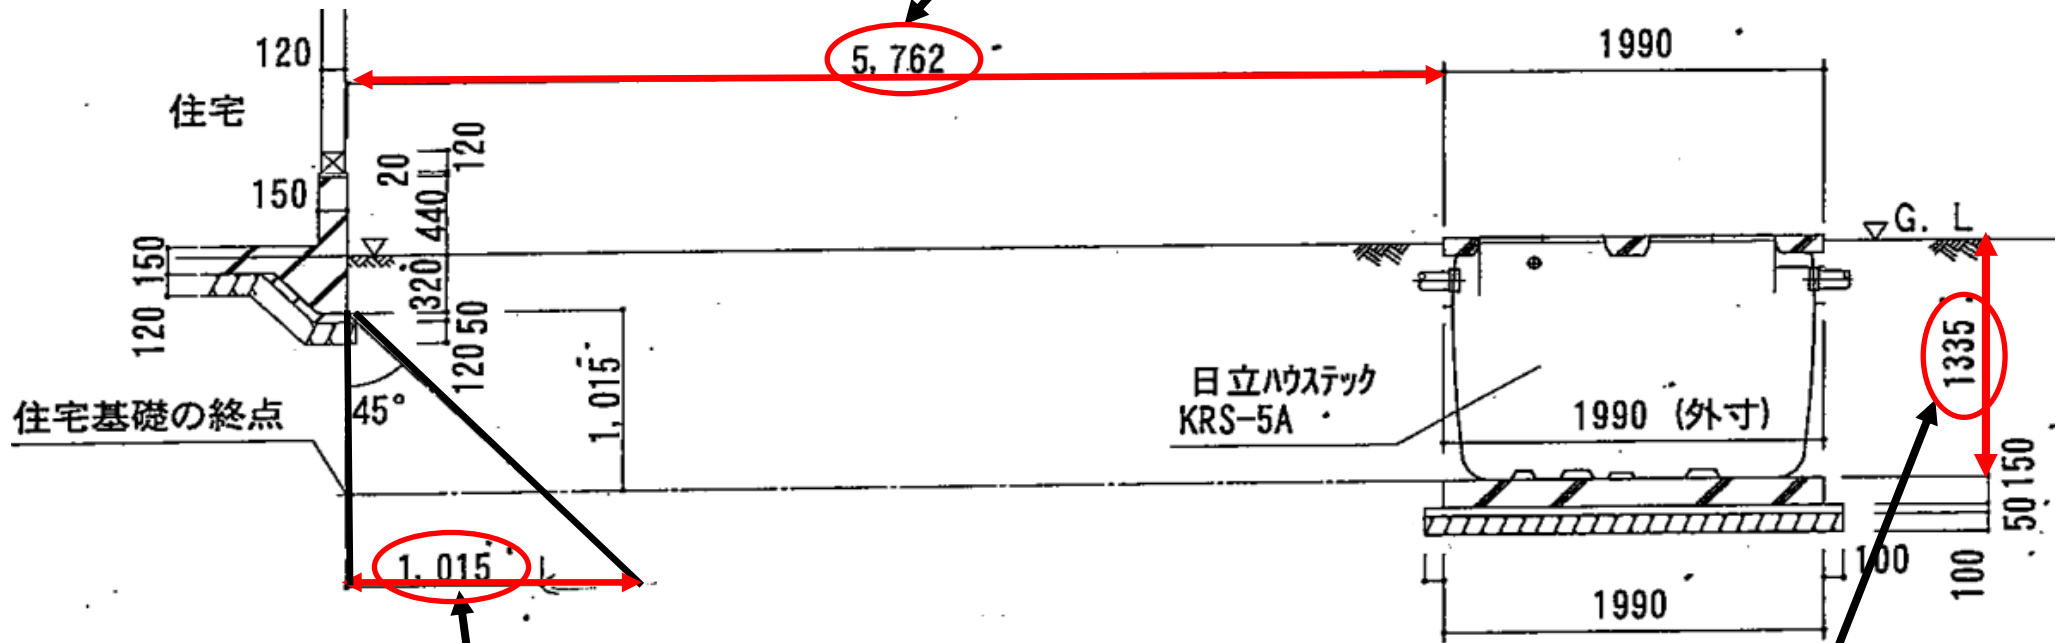

45° の土圧に対して、最低離隔距離を記載すること

浄化槽本体の高さを記載すること (嵩上げの高さ含む)