

米沢市報道資料

市道廃止・認定予定路線参考図の訂正について

令和8年9月18日


総務課 行政担当

電話 22-5111（内線2105）


このことについて、別紙のとおり訂正して下さるようお願いいたします。

市道廃止・認定予定
路 線 参 考 図


令和8年9月議会提出

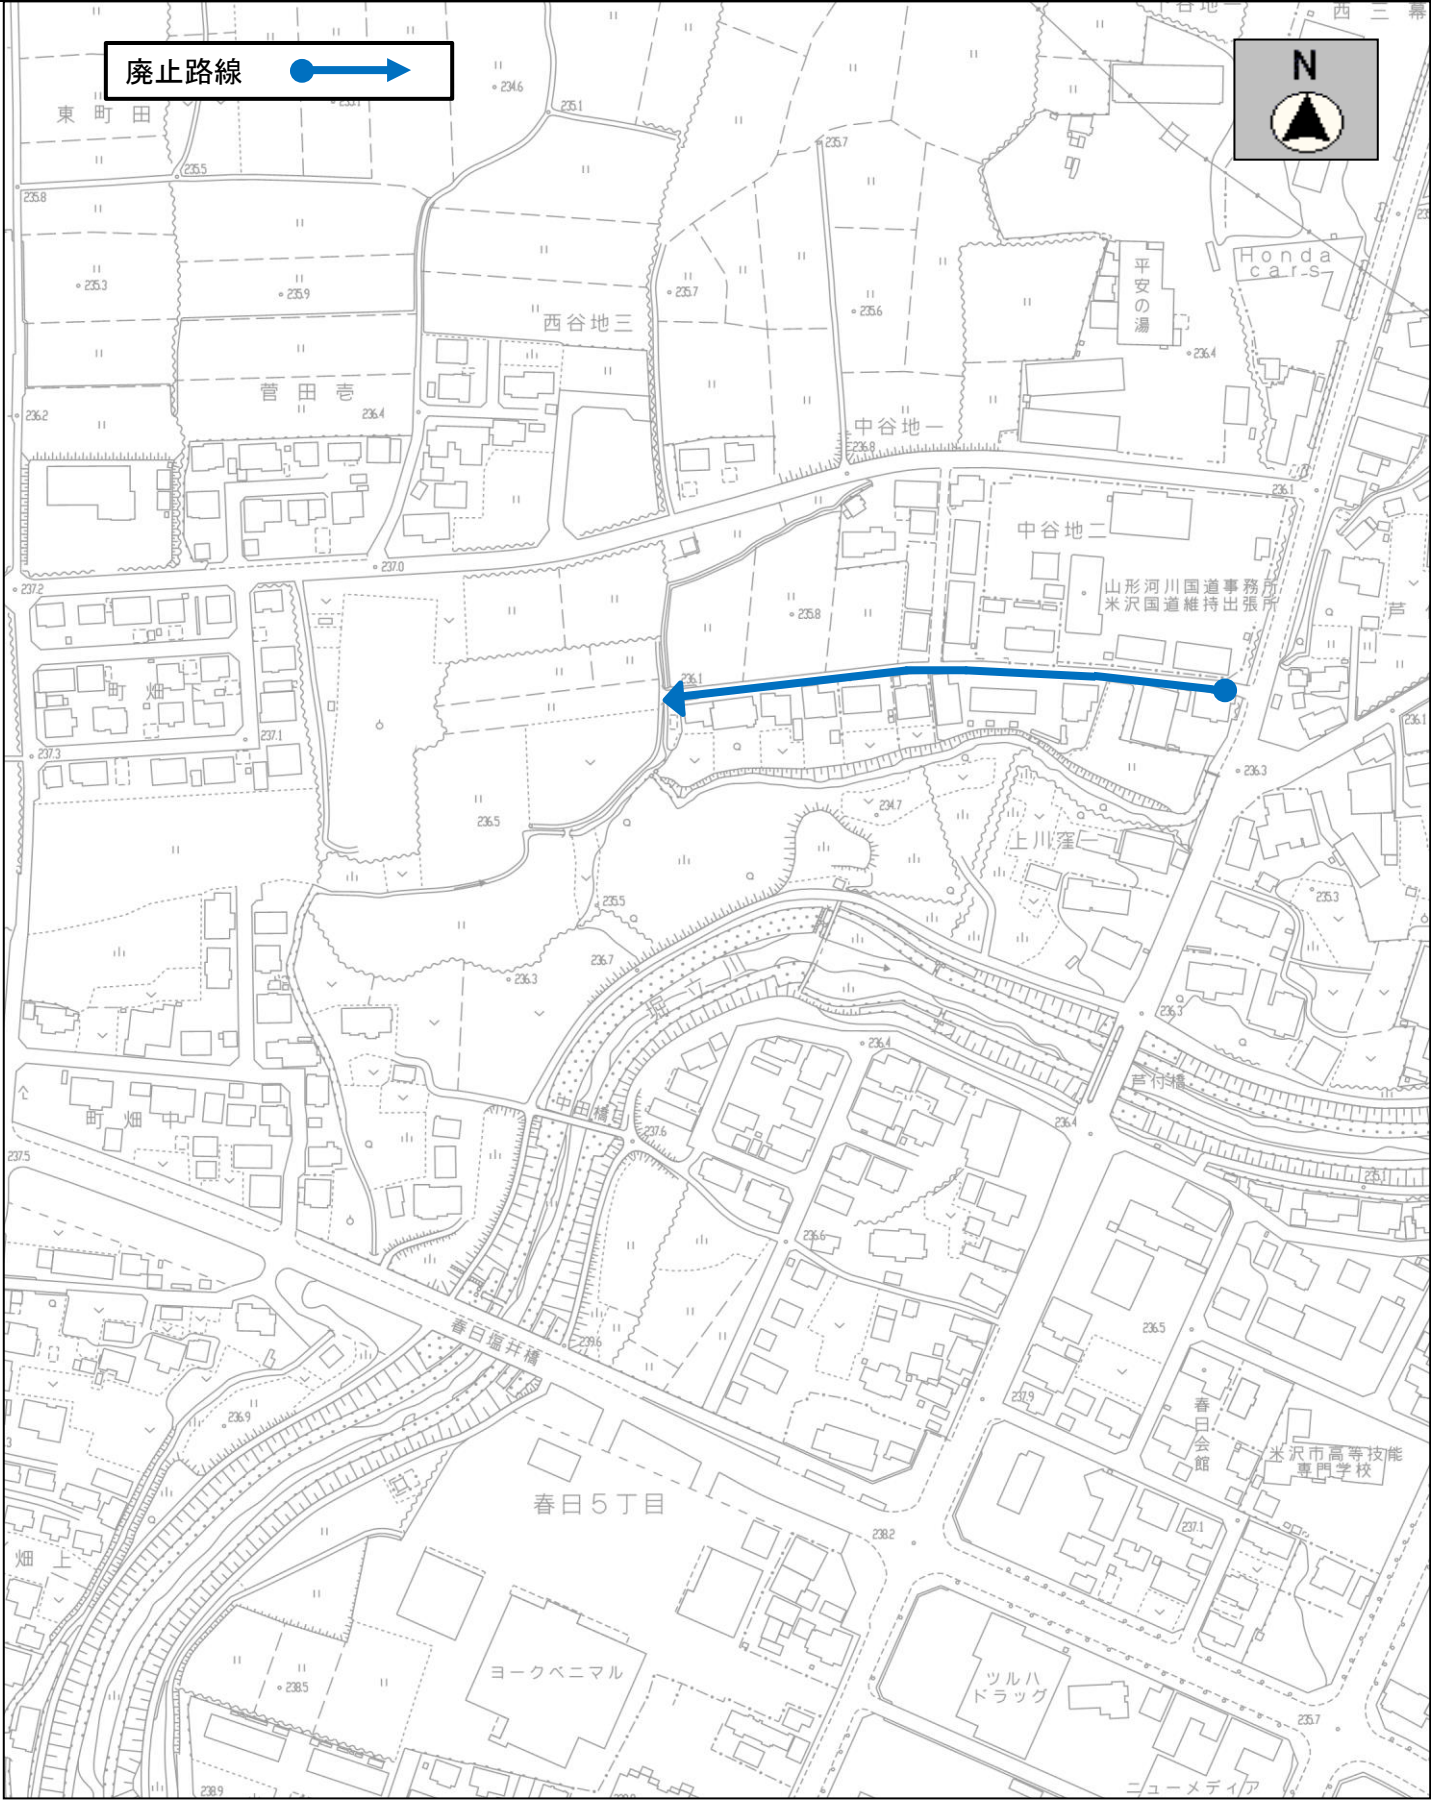


整理番号	路線名	起点 終点	延長(m)	幅員(m)
1444	中田中谷地線	中田町字中谷地二255-1 中田町字中谷地一241-1	227.43	6.0

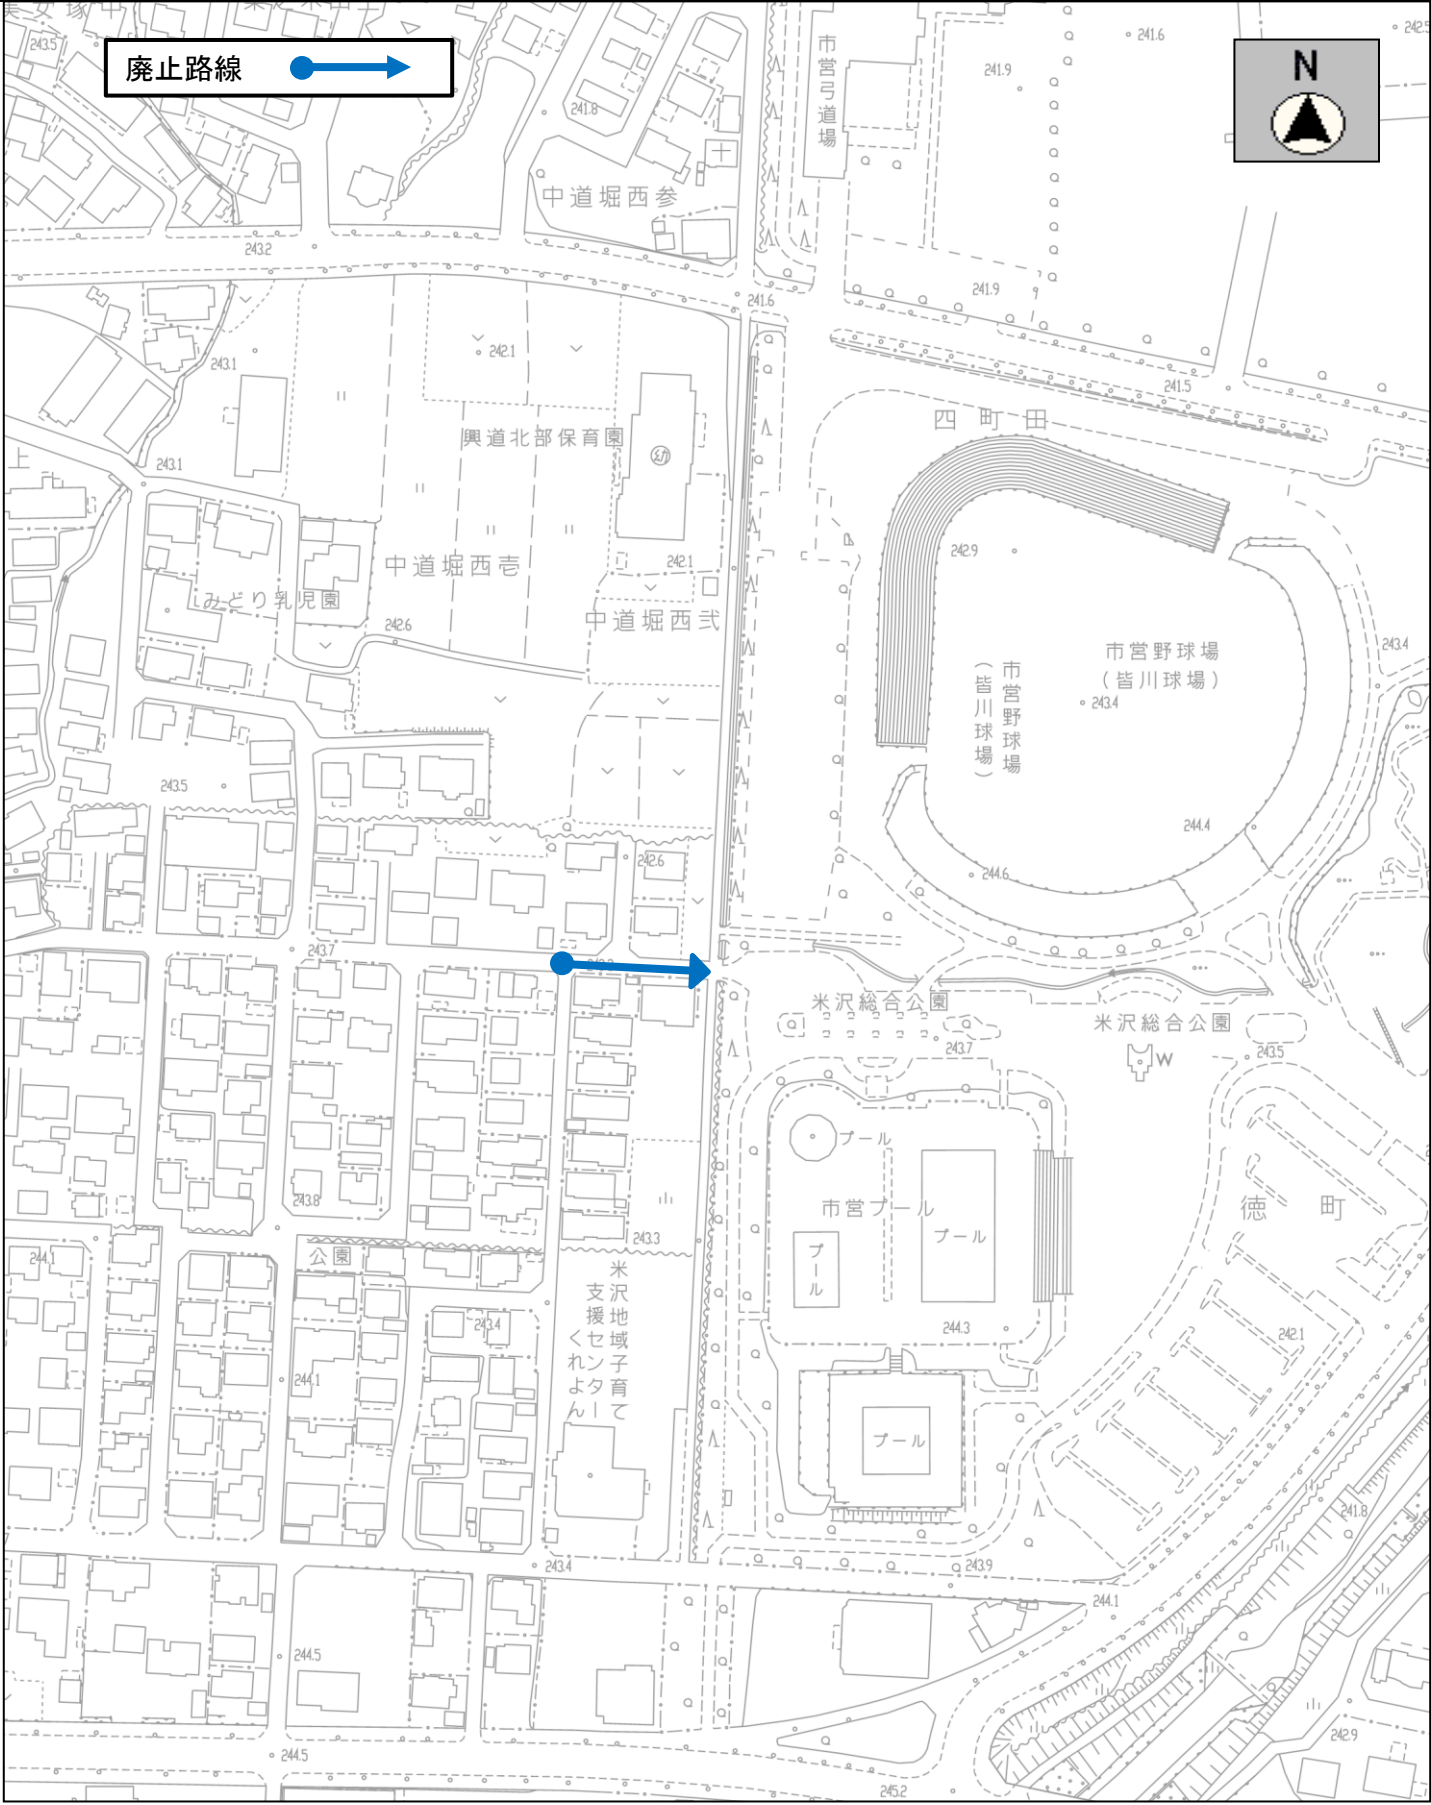


整理番号	路線名	起点 終点	延長(m)	幅員(m)
1592	総合公園西線	徳町234-6 徳町315-1	44.27	6.0

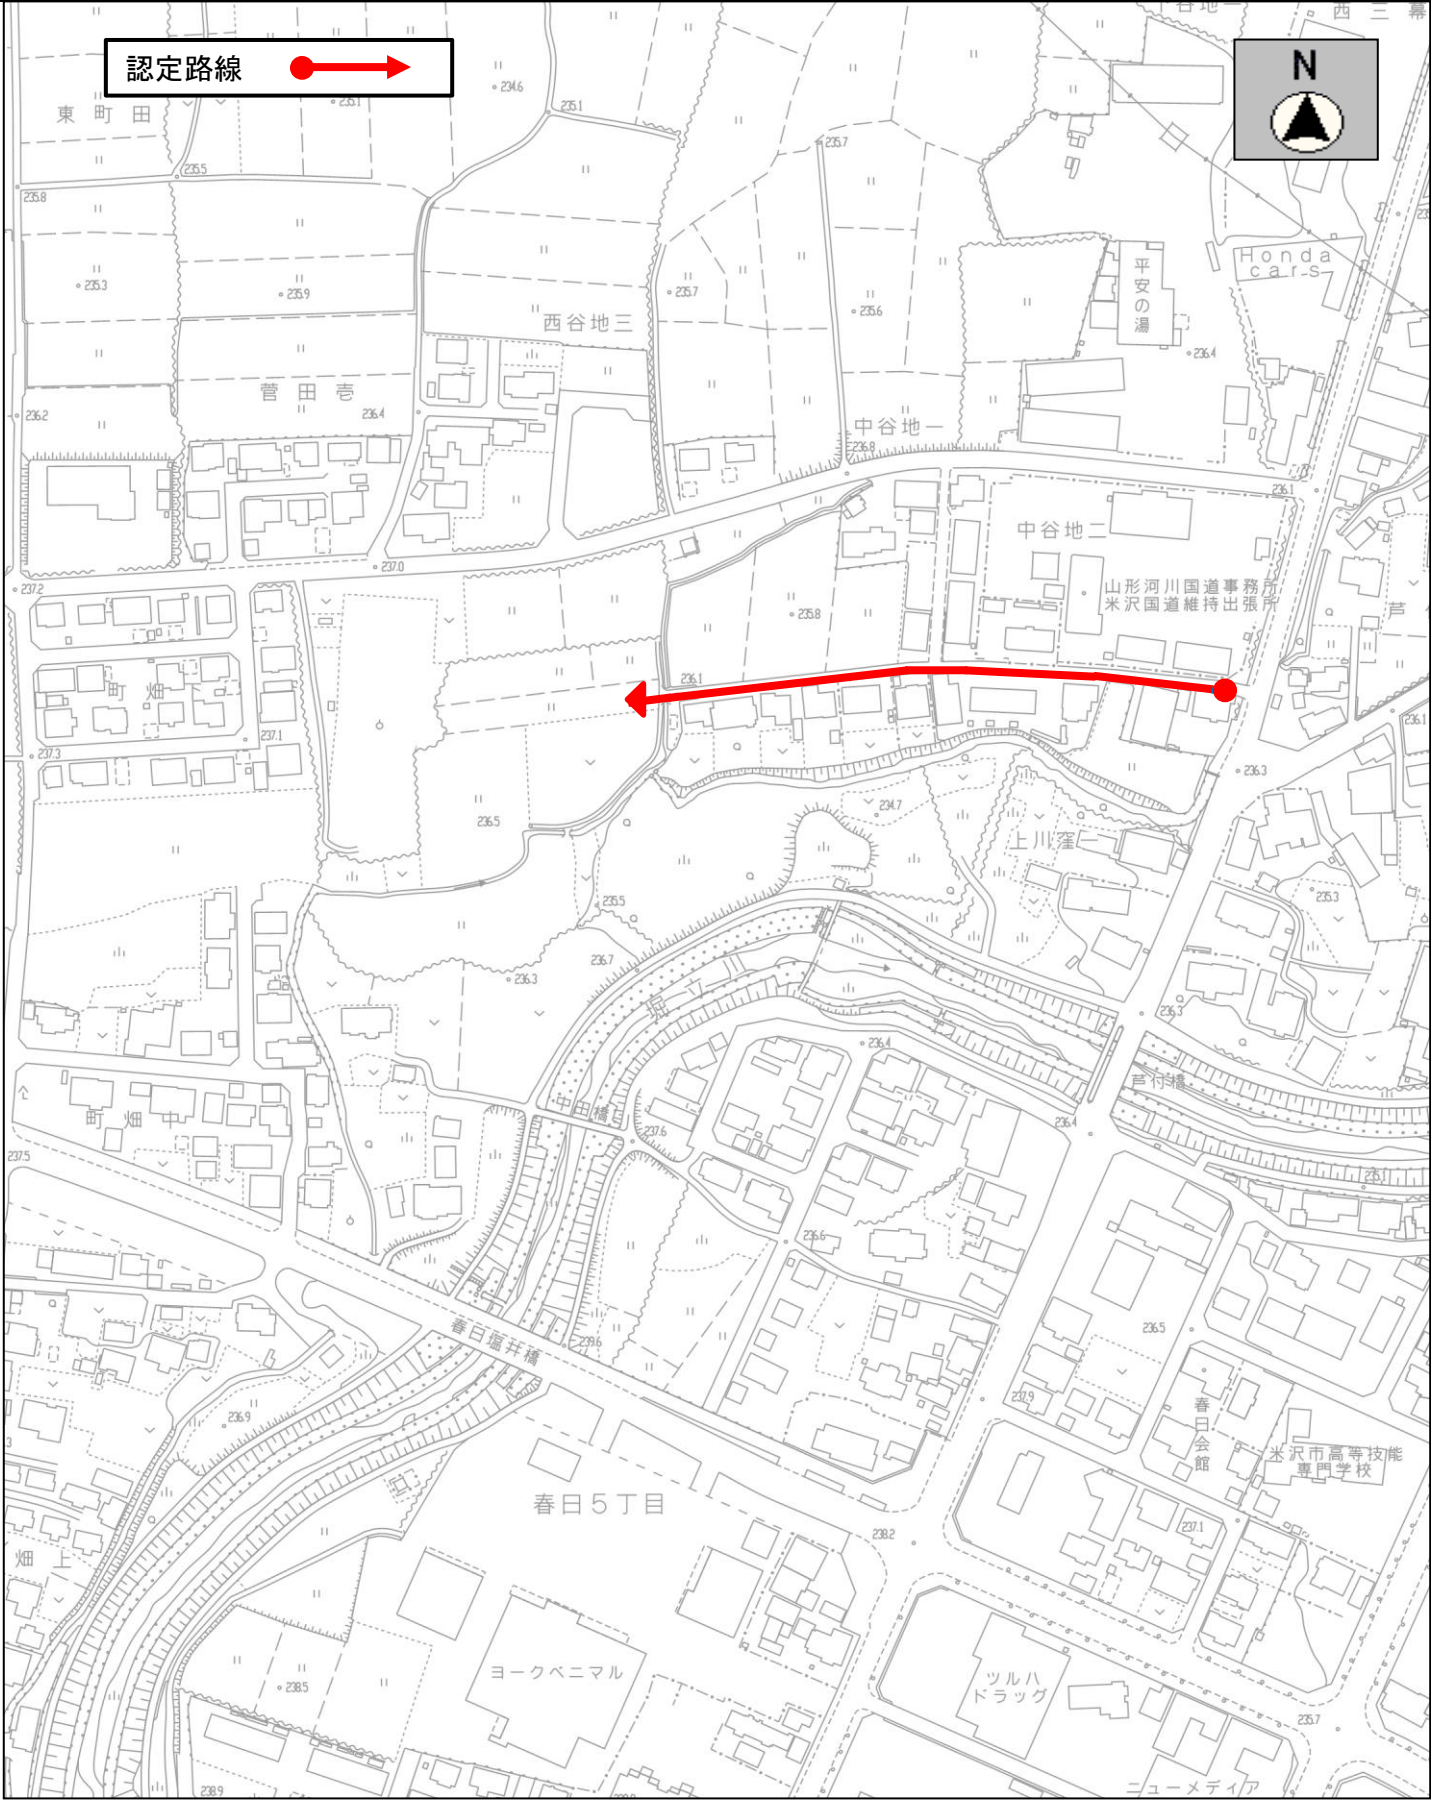

整理番号	路線名	起点 終点	延長(m)	幅員(m)
1444	中田中谷地線	中田町字中谷地二255-1 中田町字西谷地二212-23	241.83	6.0

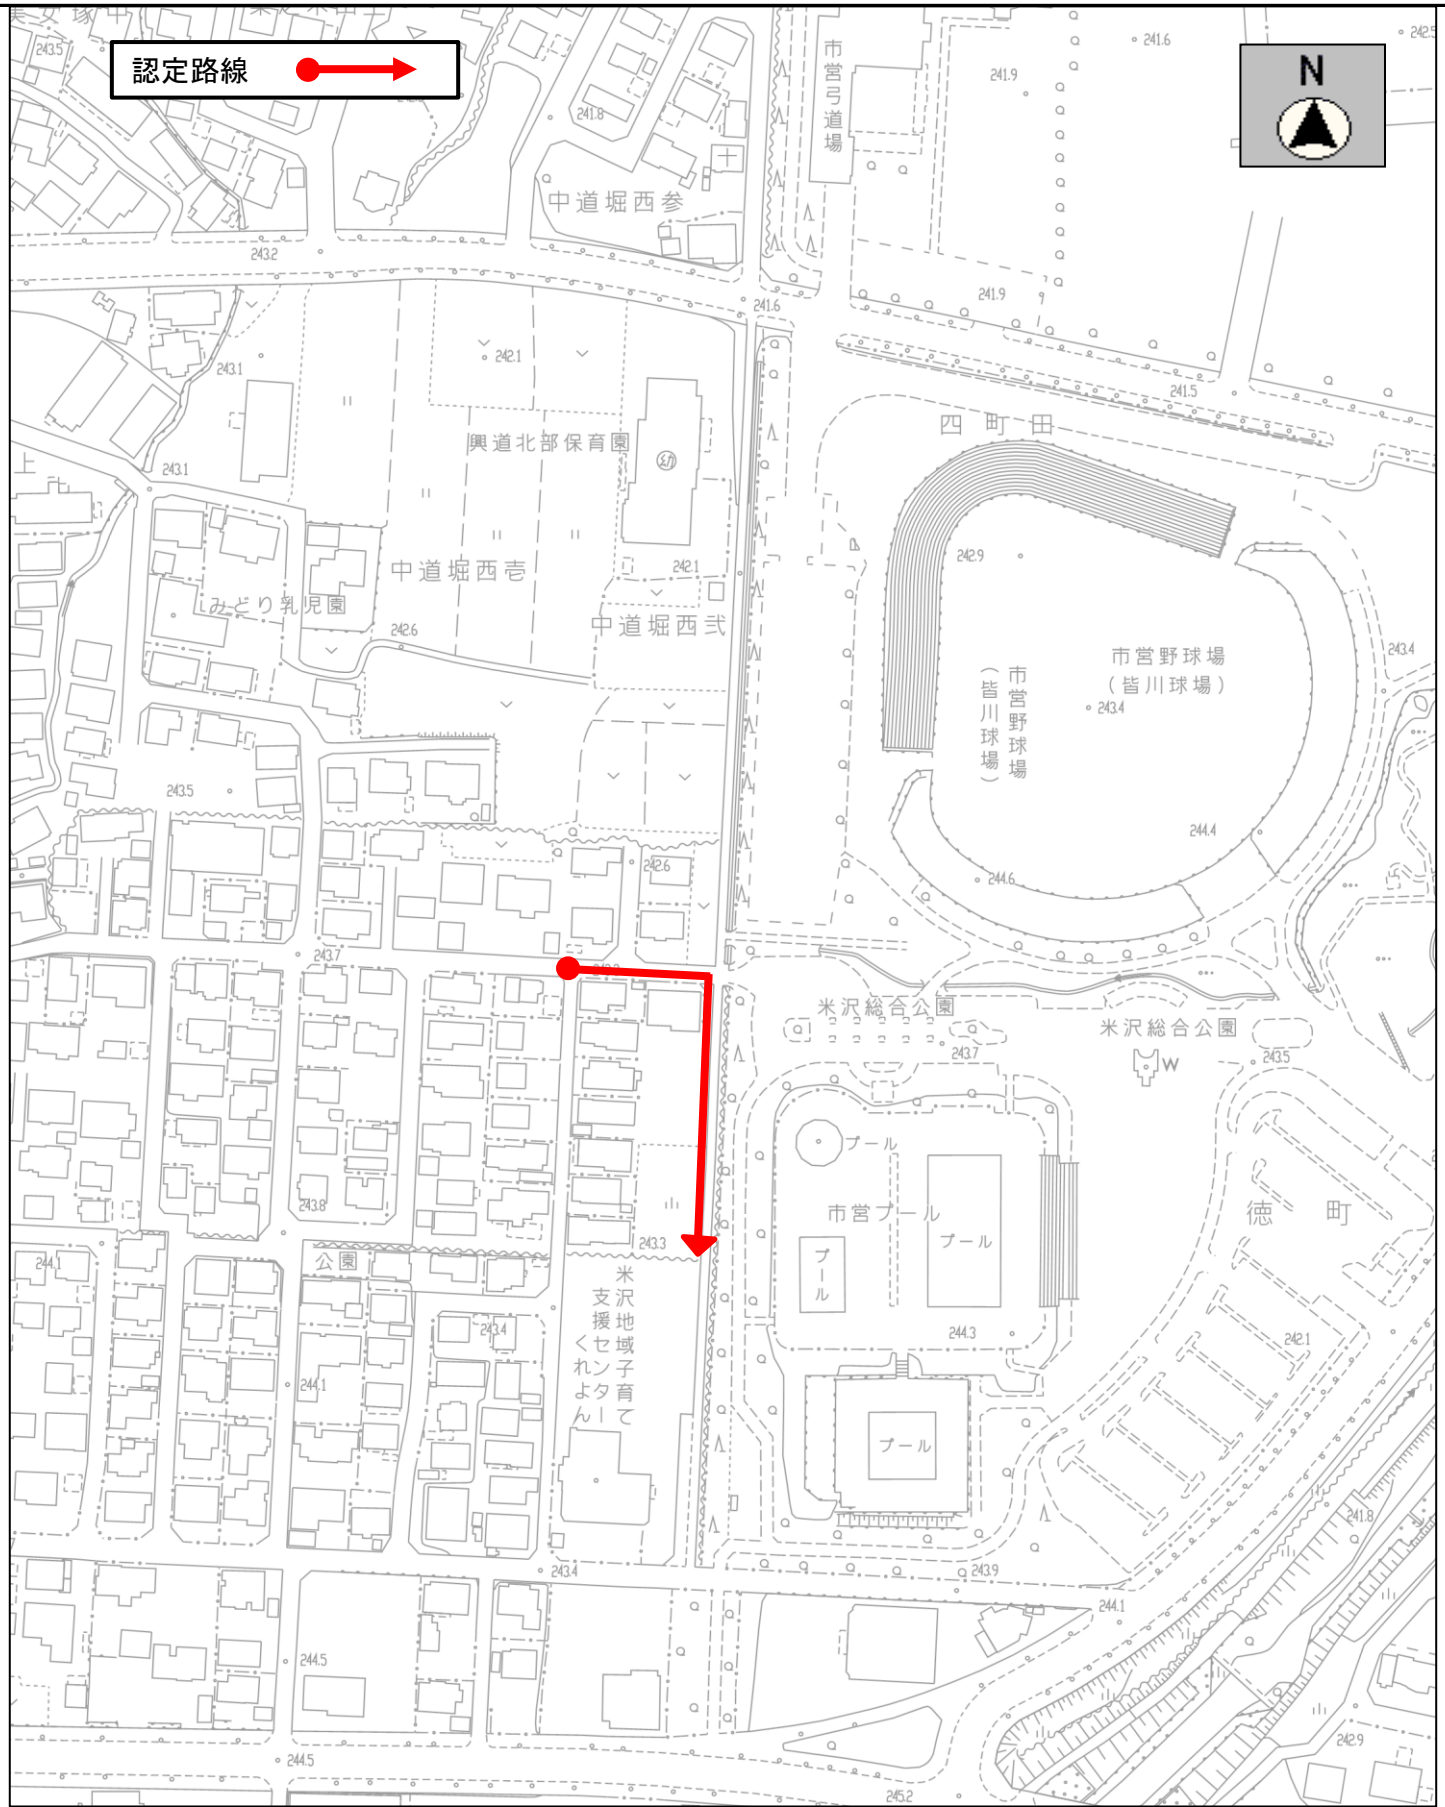

整理番号	路線名	起点 終点	延長(m)	幅員(m)
1592	総合公園西線	徳町234-6 徳町315-3	136.27	6.0

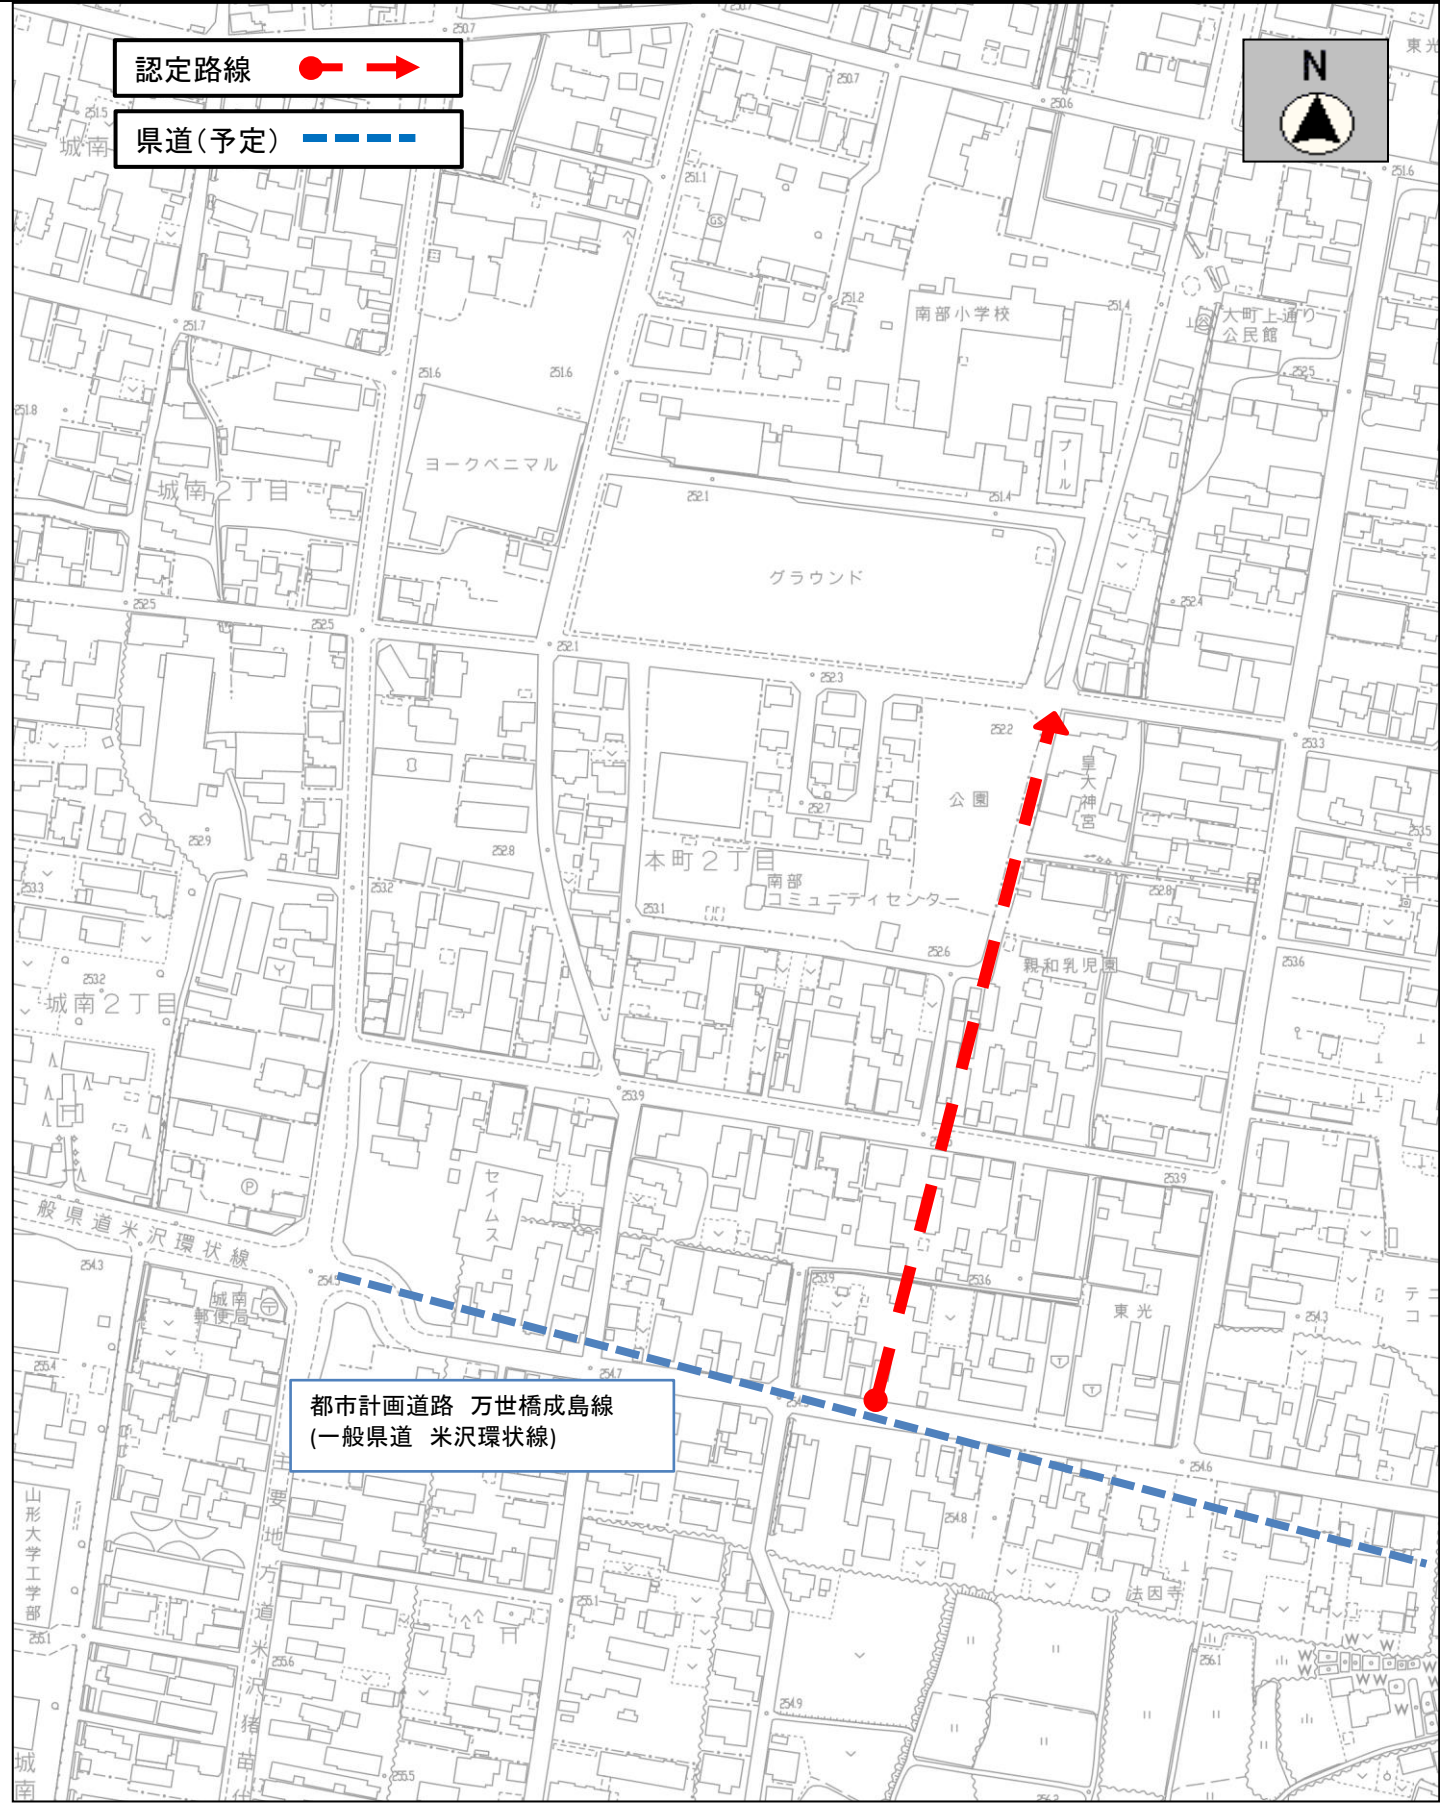


都市計画道路 万世橋成島線
(一般県道 米沢環状線)


整理番号	路線名	起点 終点	計画延長(m)	計画幅員(m)
1792	南部コミュニティセンター東通り線	本町二丁目521 本町二丁目711-1	285.00	16.0




整理番号	路線名	起点 終点	延長(m)	幅員(m)
2153	上楮畑線	万世町桑山字上楮畑1456-10 万世町桑山字上楮畑1456-2	67.60	6.0

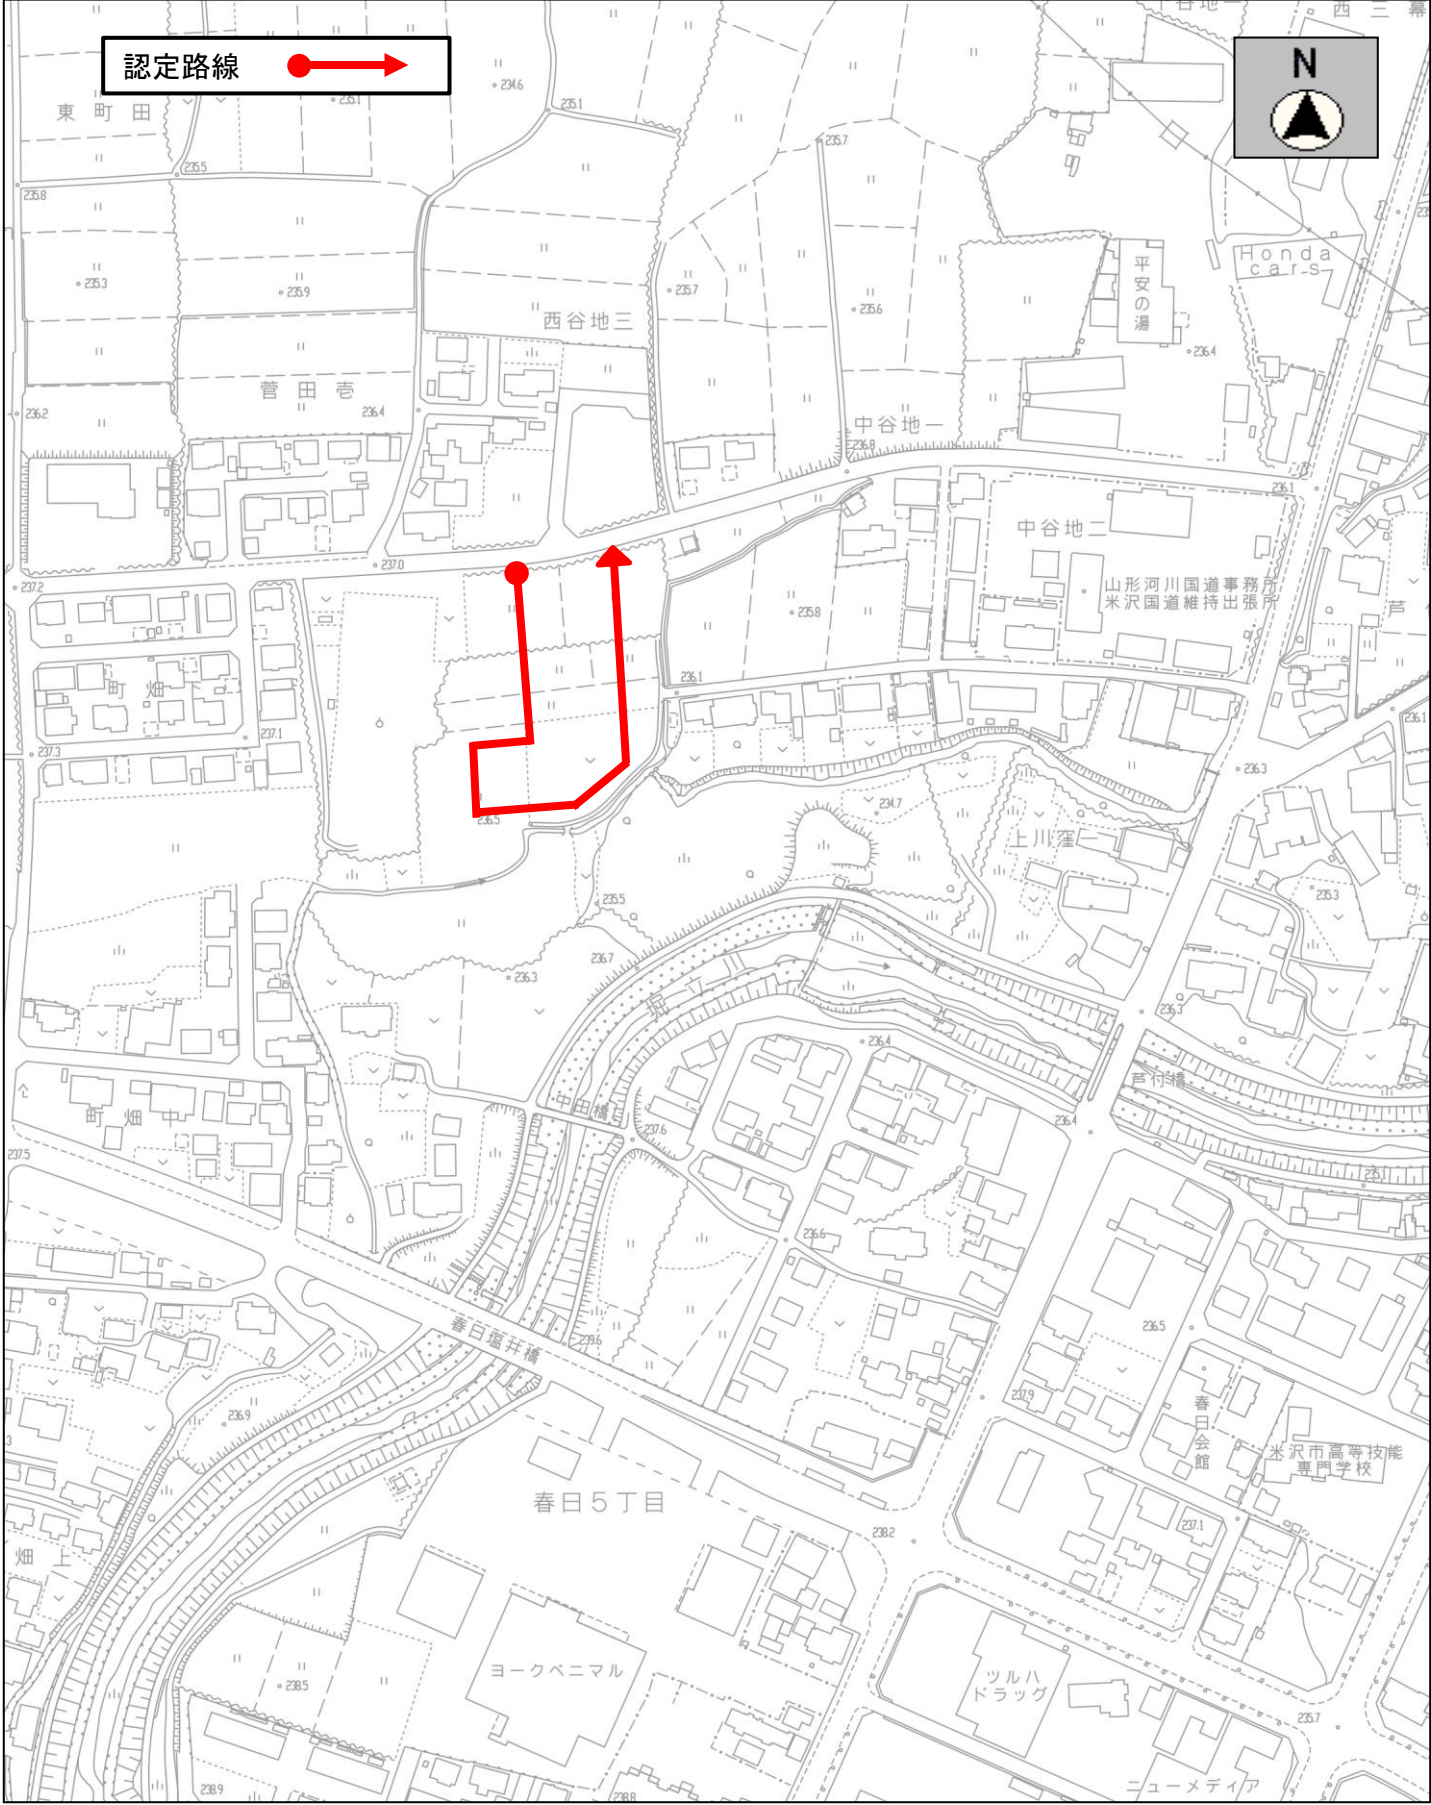

整理番号	路線名	起点 終点	延長(m)	幅員(m)
6561	中田西谷地住宅1号線	中田町字西谷地二212-14 中田町字西谷地二212-26	274.40	6.0

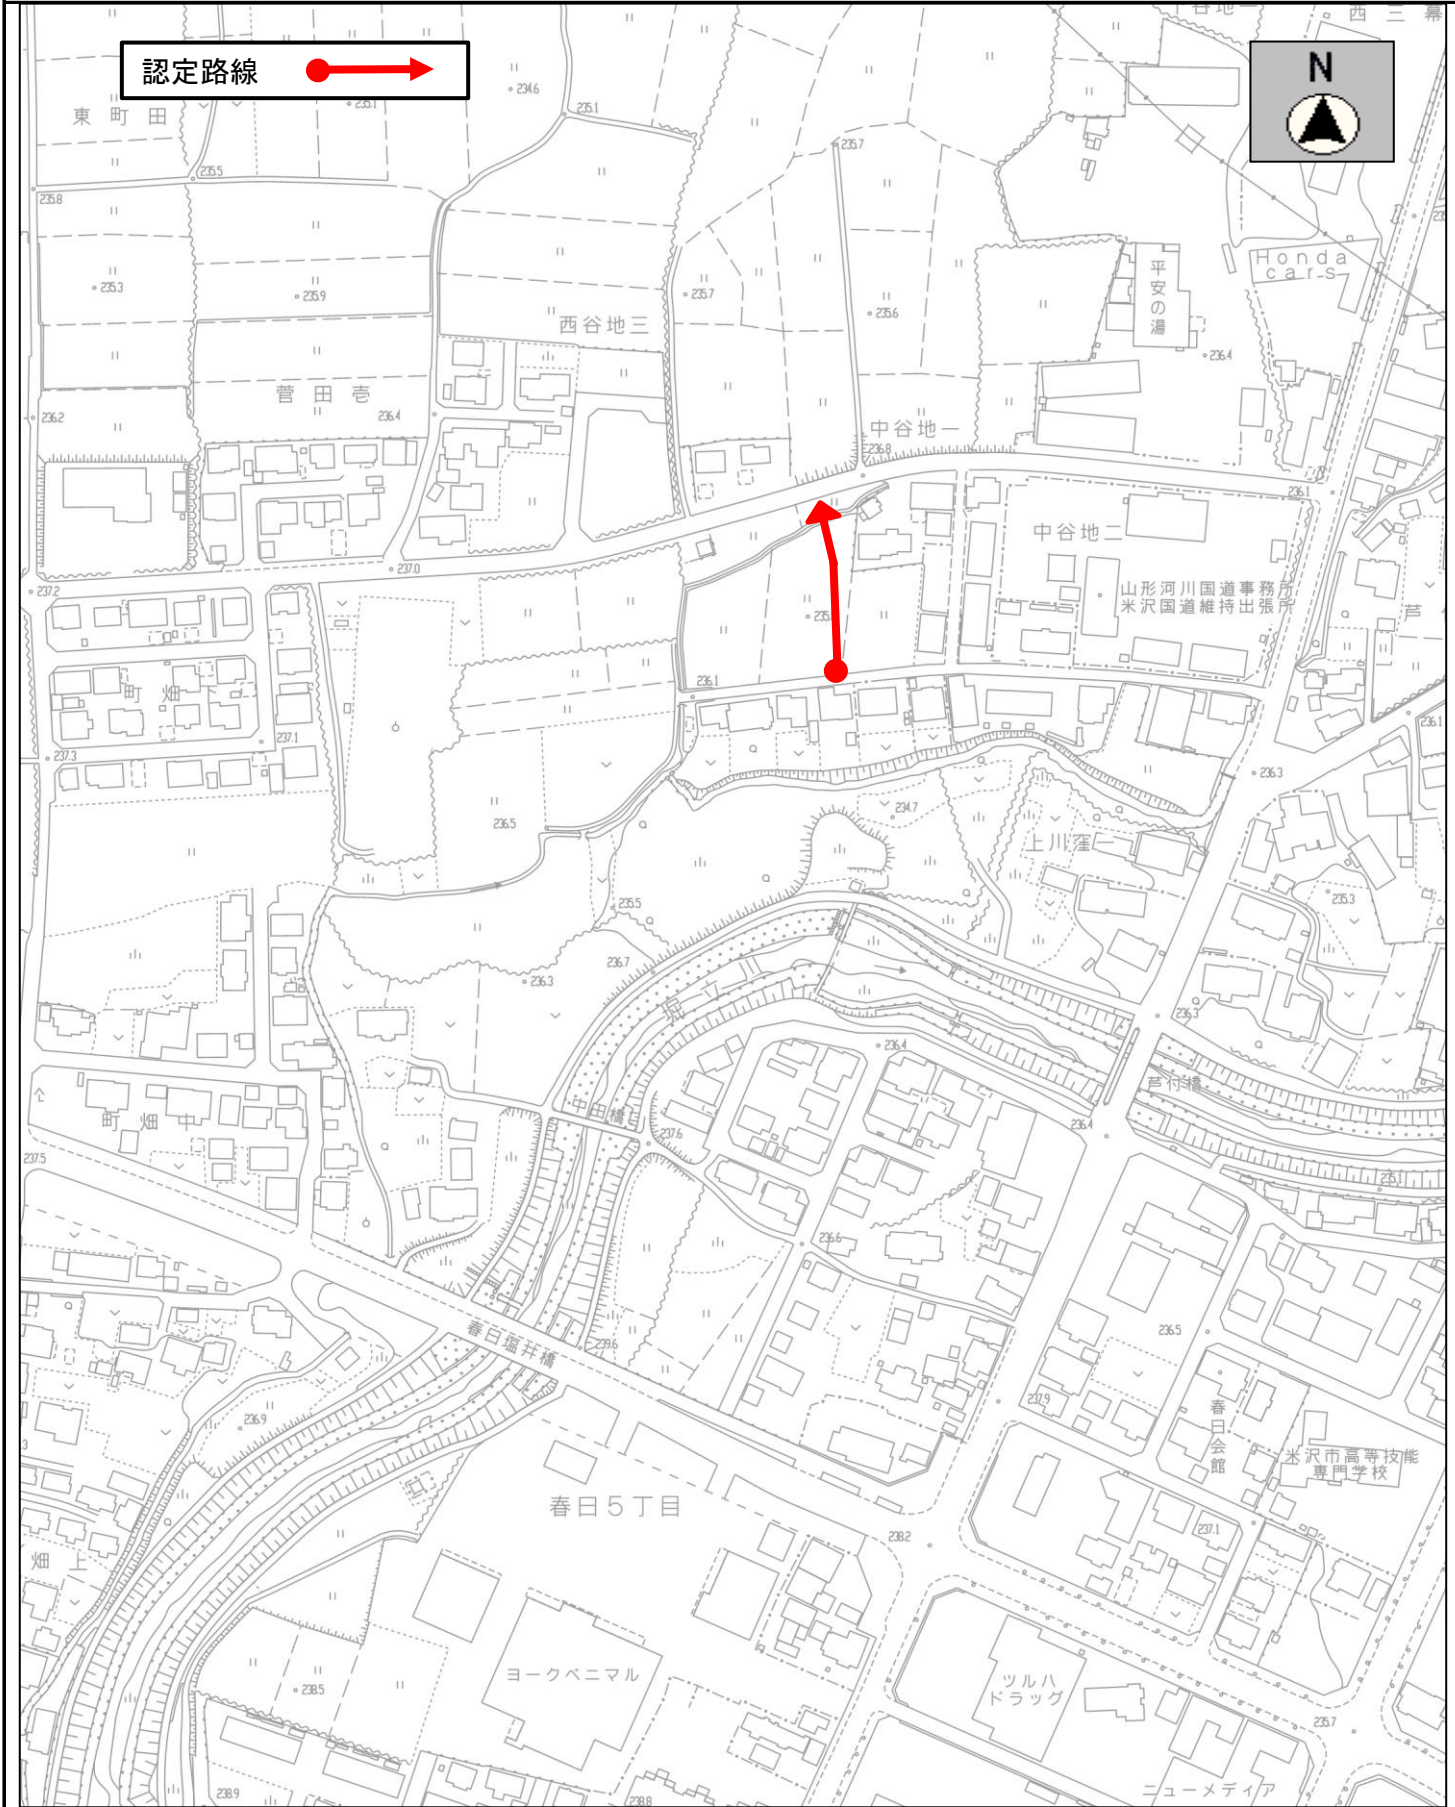

整理番号	路線名	起点 終点	延長(m)	幅員(m)
6562	中田西谷地住宅2号線	中田町字中谷地一240-20 中田町字中谷地一243-3	67.60	6.0

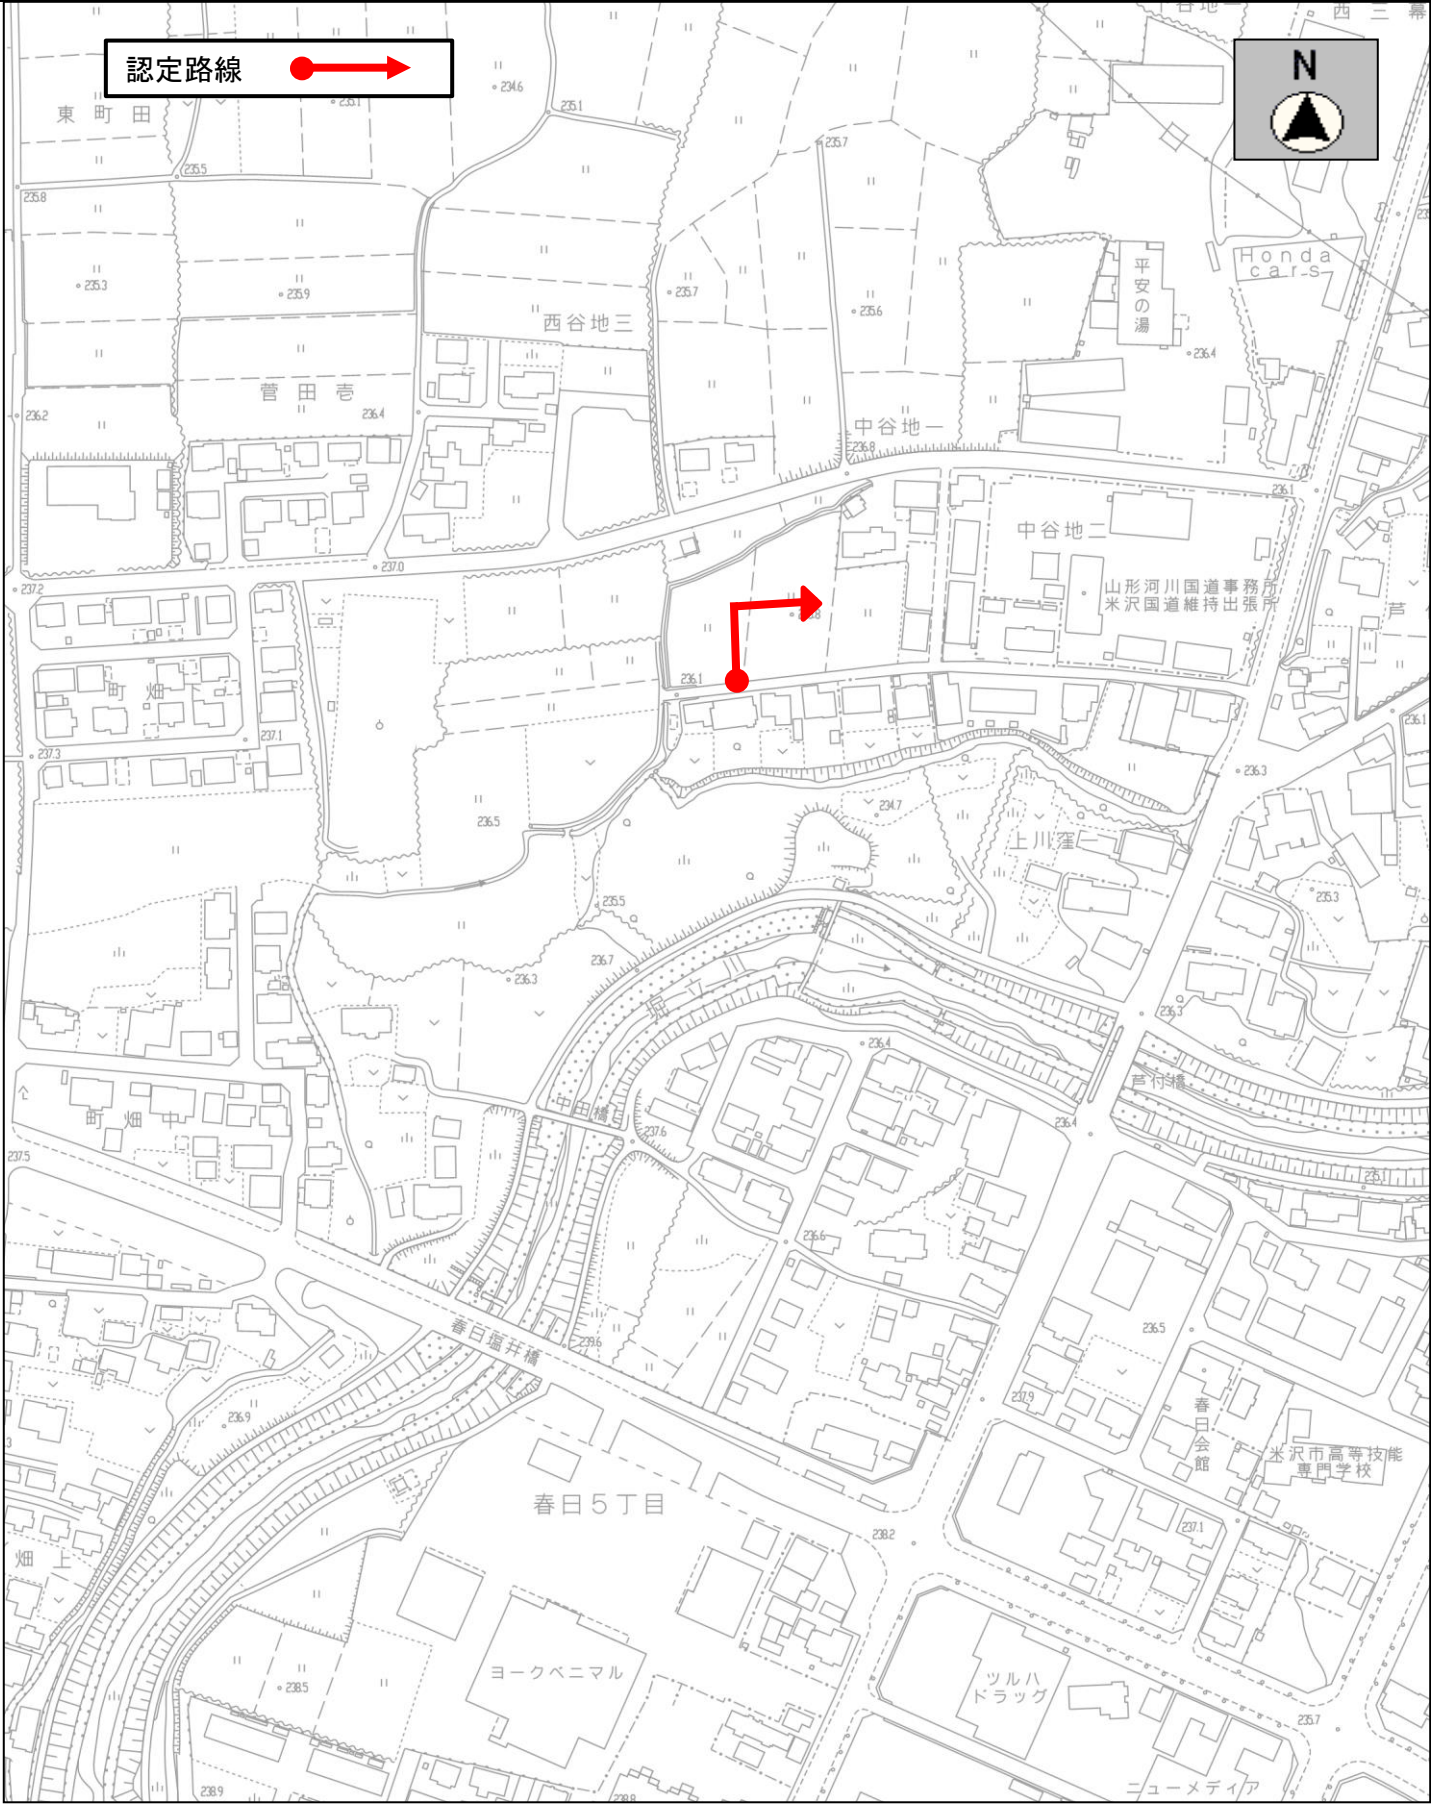


整理番号	路線名	起点 終点	延長(m)	幅員(m)
6563	中田西谷地住宅3号線	中田町字中谷地一240-14 中田町字中谷地一240-19	75.20	6.0


市道廃止・認定予定
路 線 参 考 図

令和8年9月議会提出

米沢市

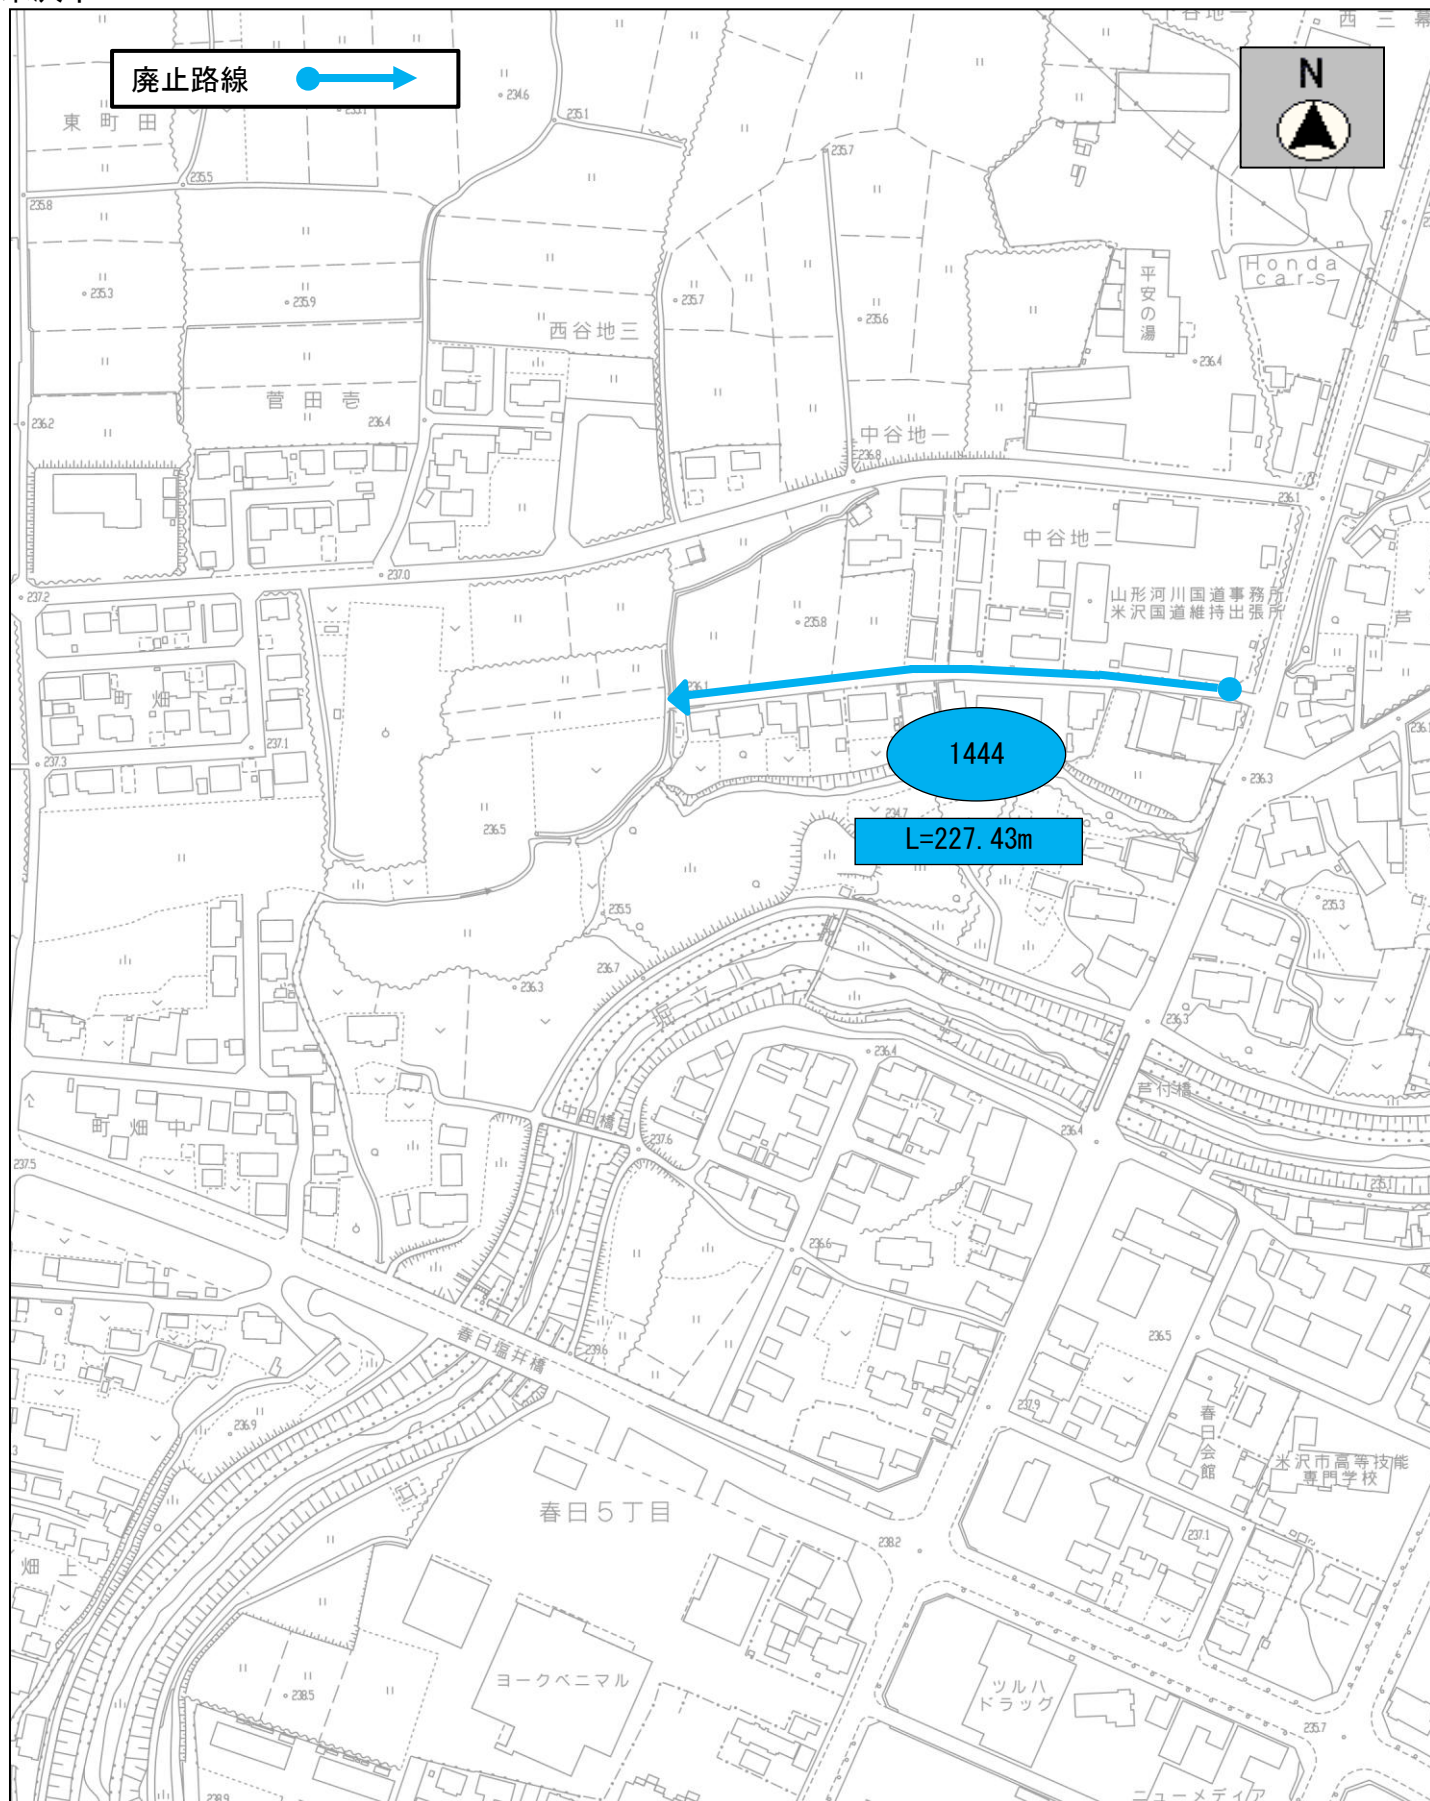


整理番号	路線名
1444	中田中谷地線

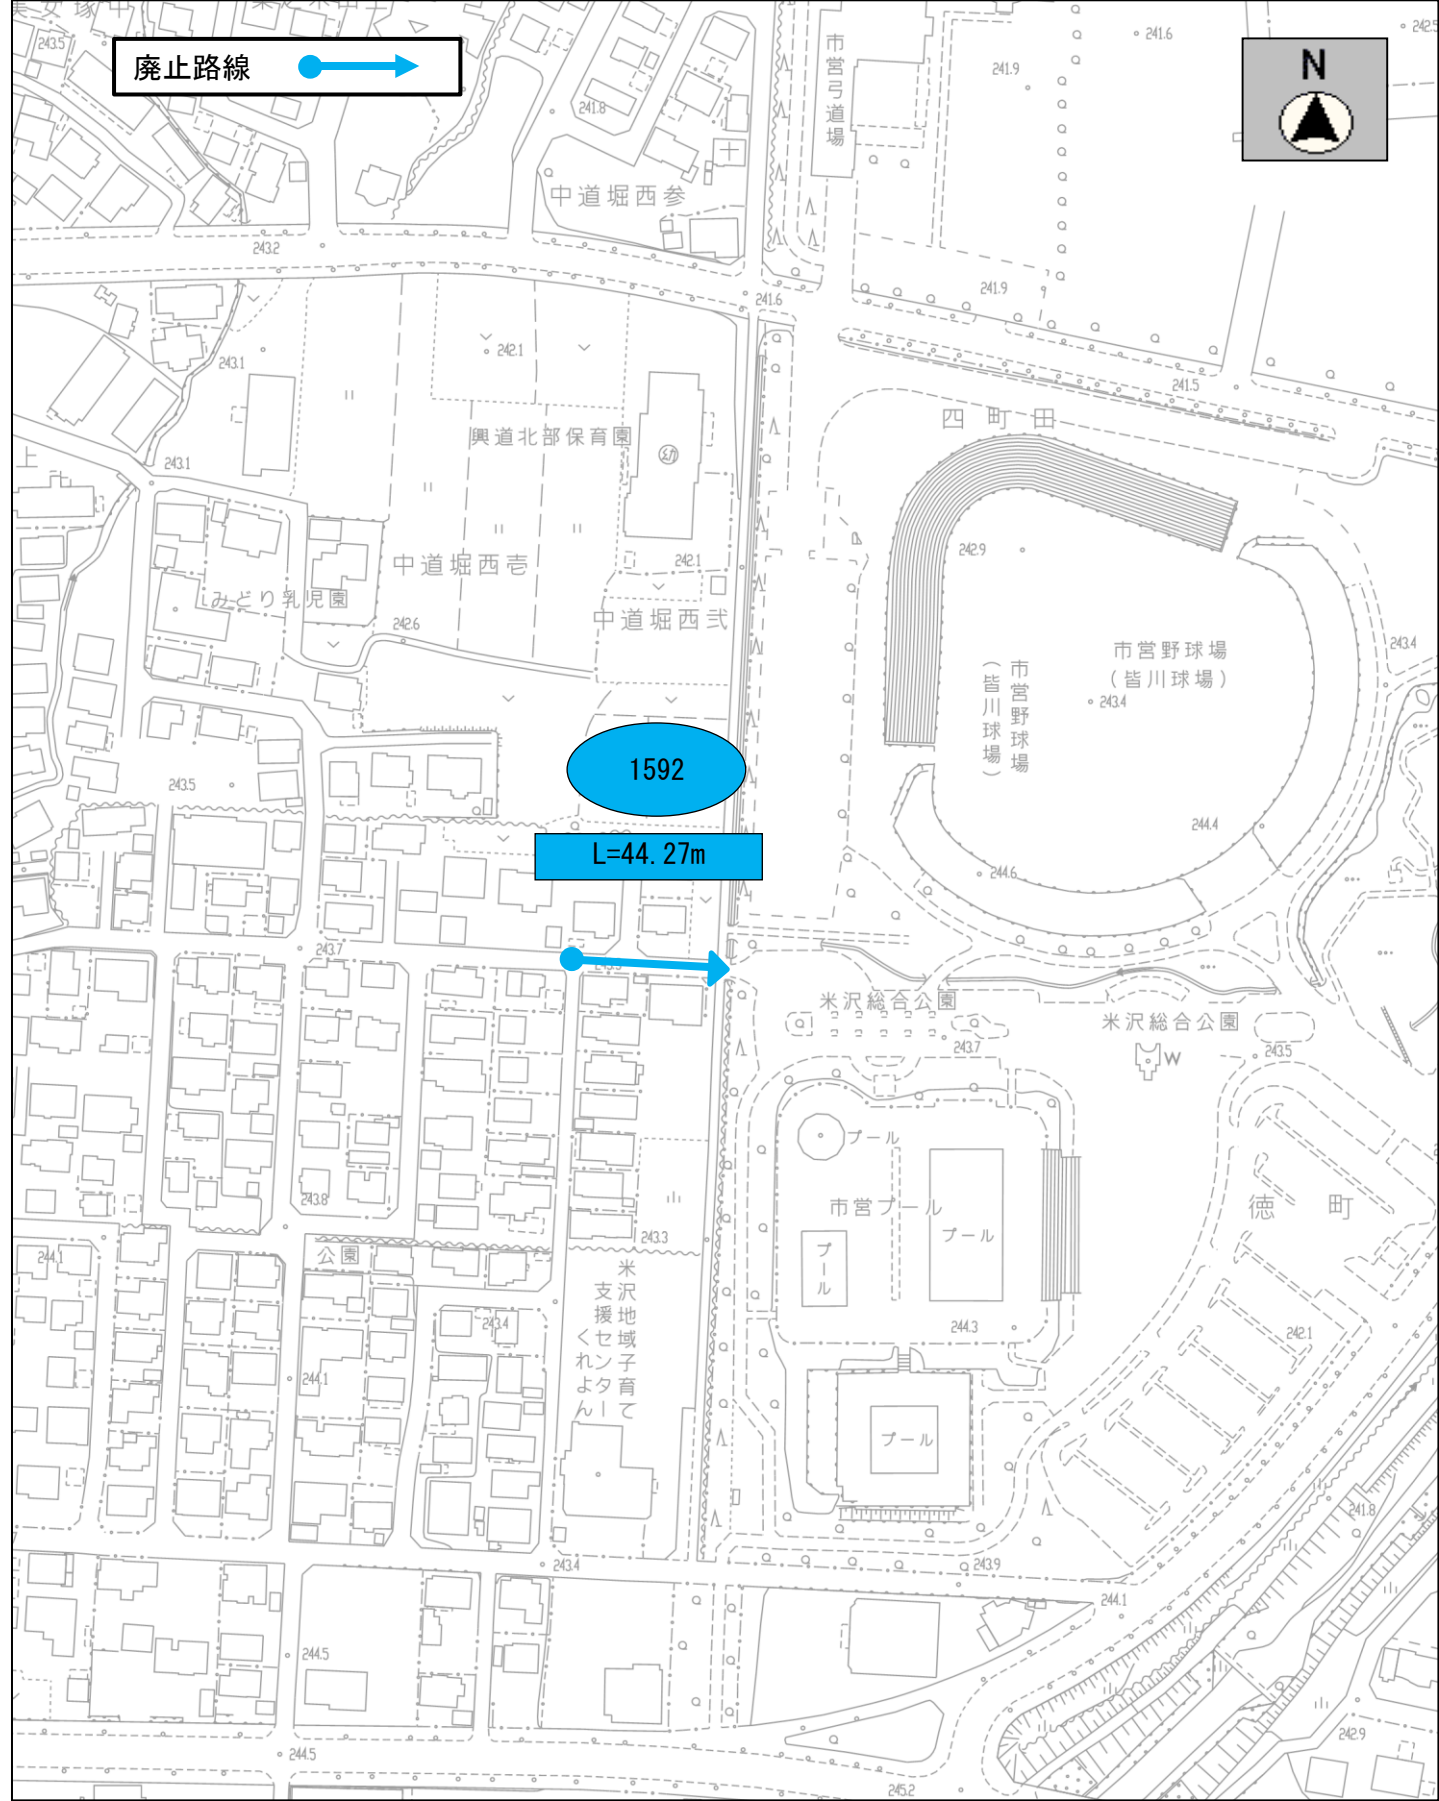

整理番号	路線名
1592	総合公園西線


米沢市

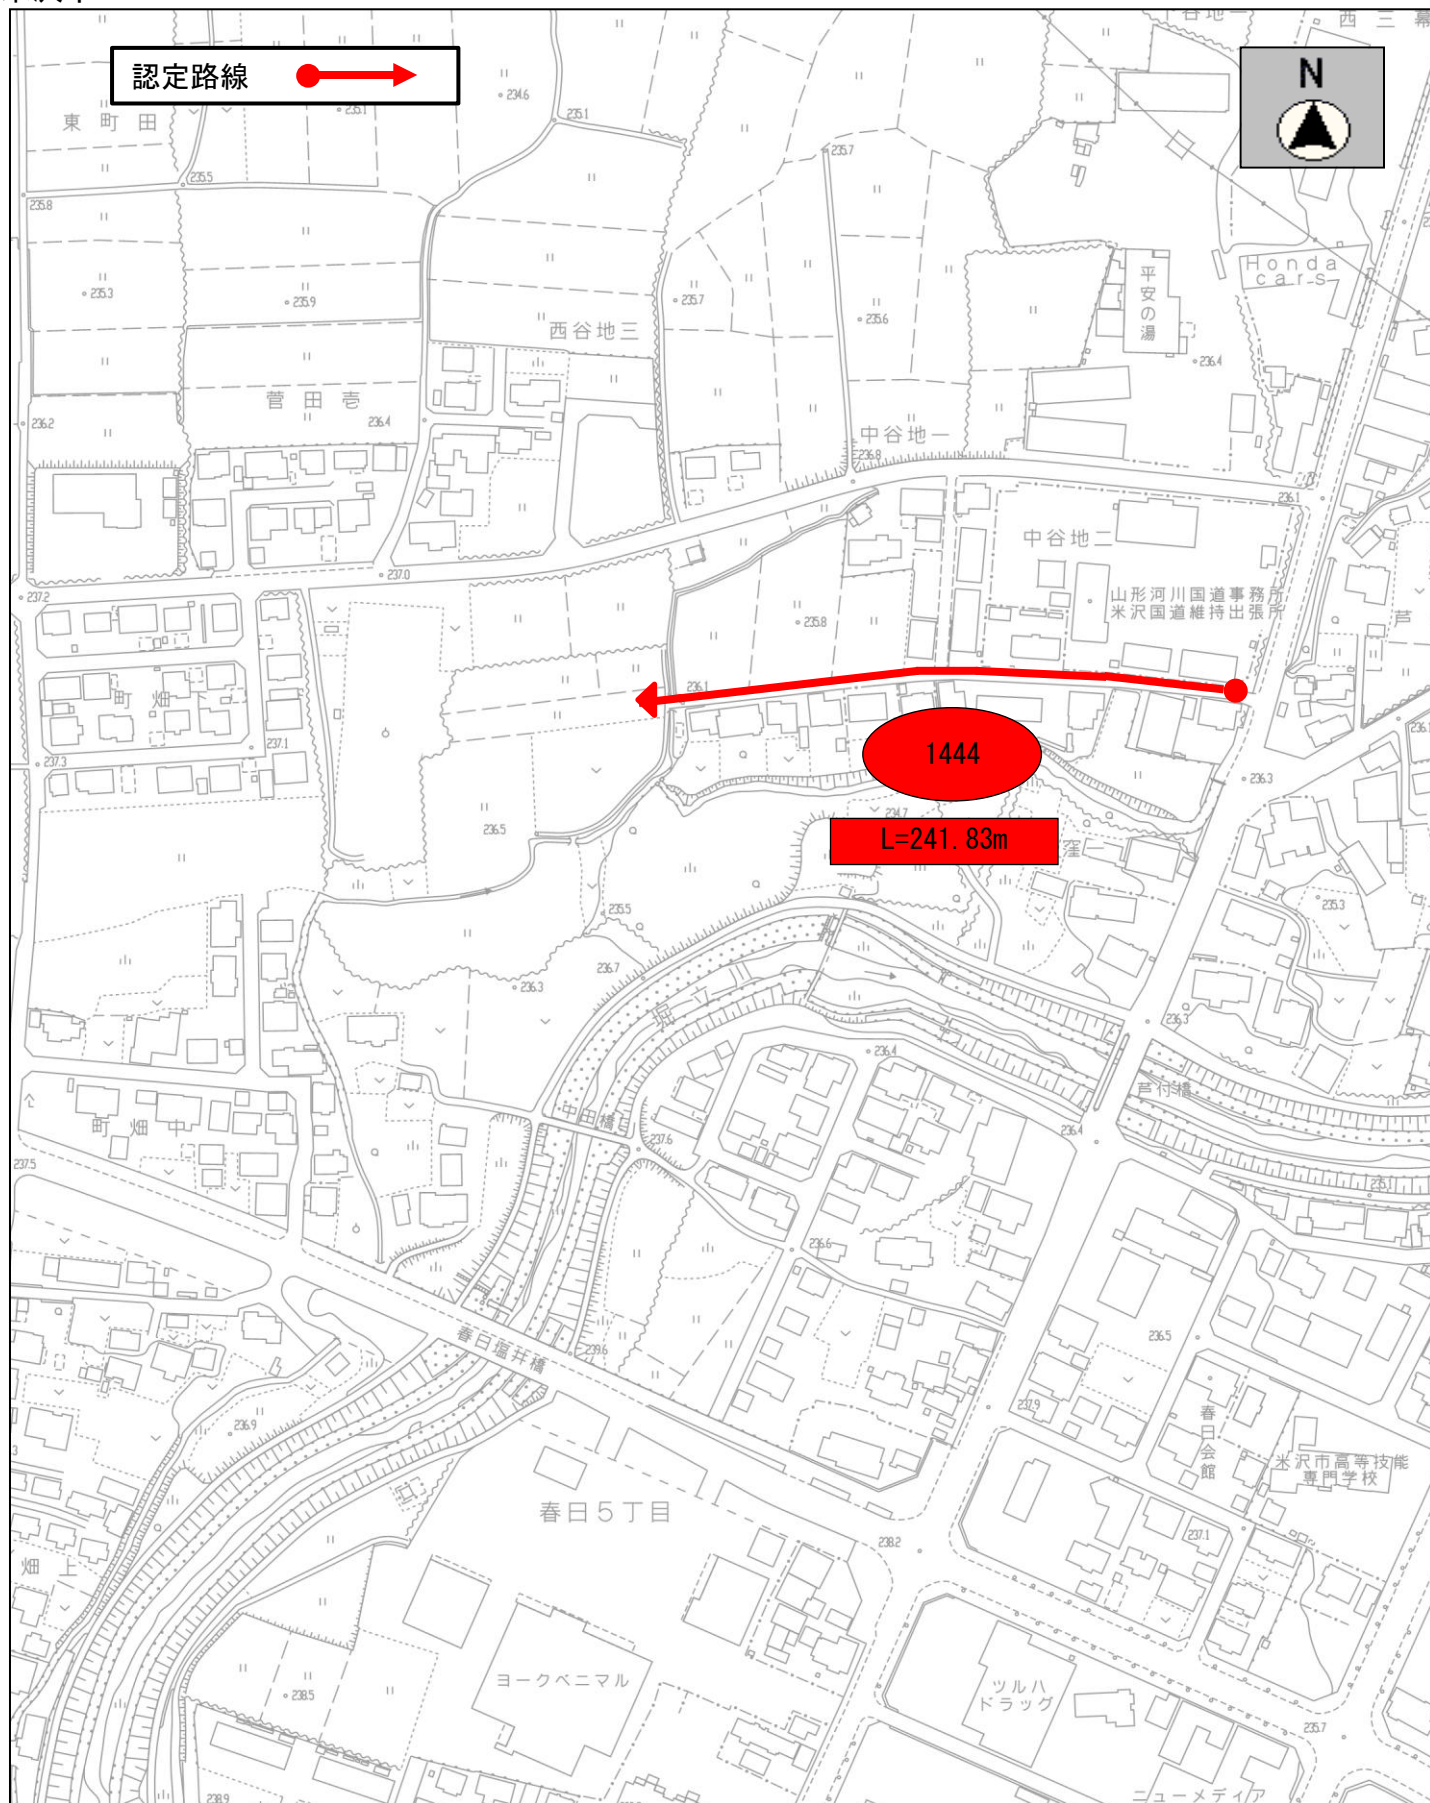

整理番号	路線名
1444	中田中谷地線

[illegible]

整理番号	路線名
1592	総合公園西線

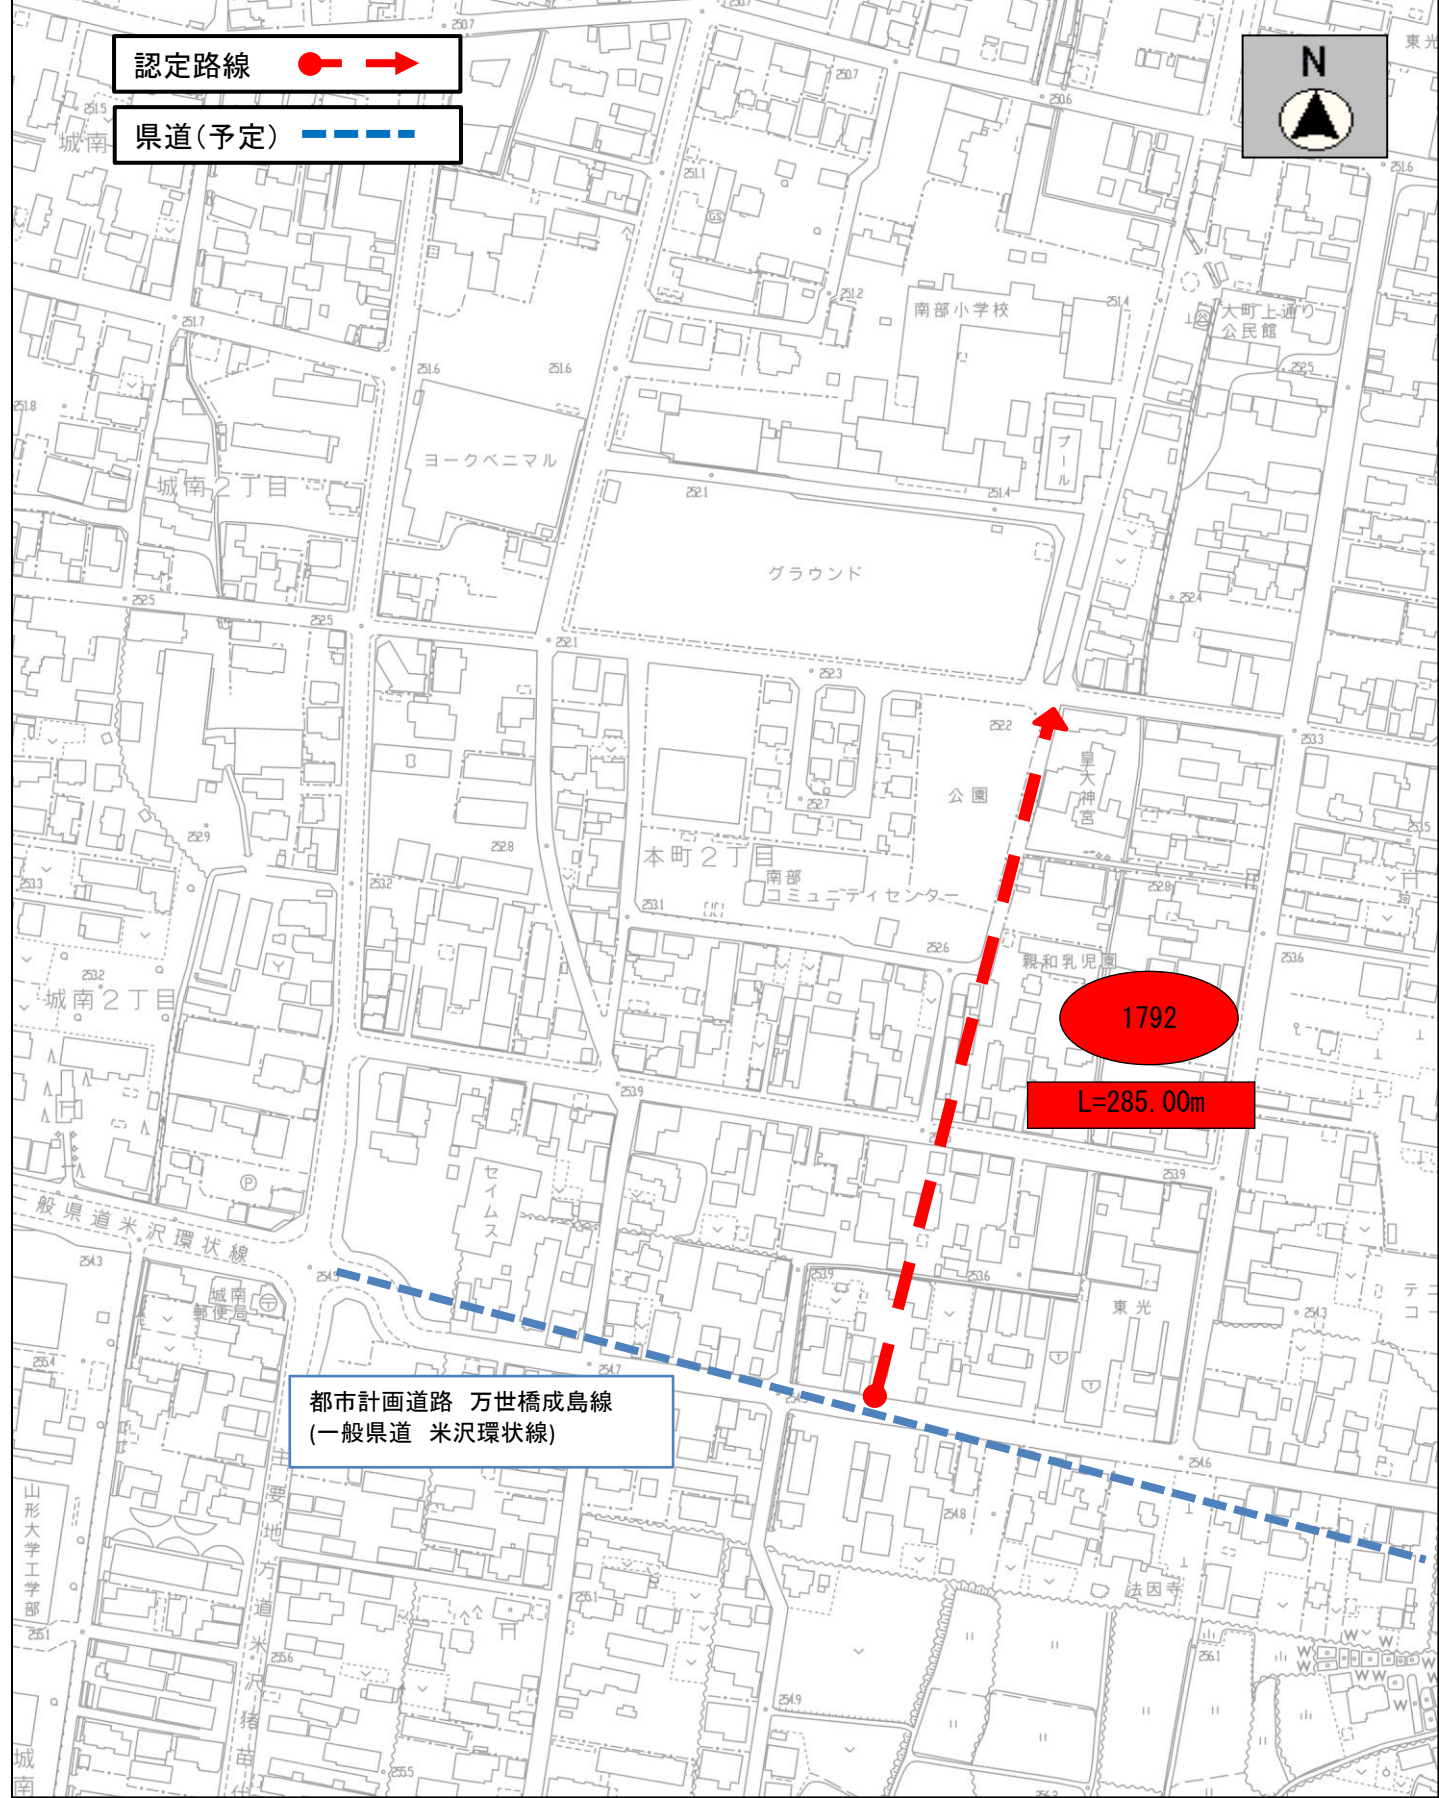


整理番号	路線名
1792	南部コミュニティセンター東通り線


整理番号	路線名
2153	上楮畑線

整理番号	路線名
6561	中田西谷地住宅 1 号線

米沢市

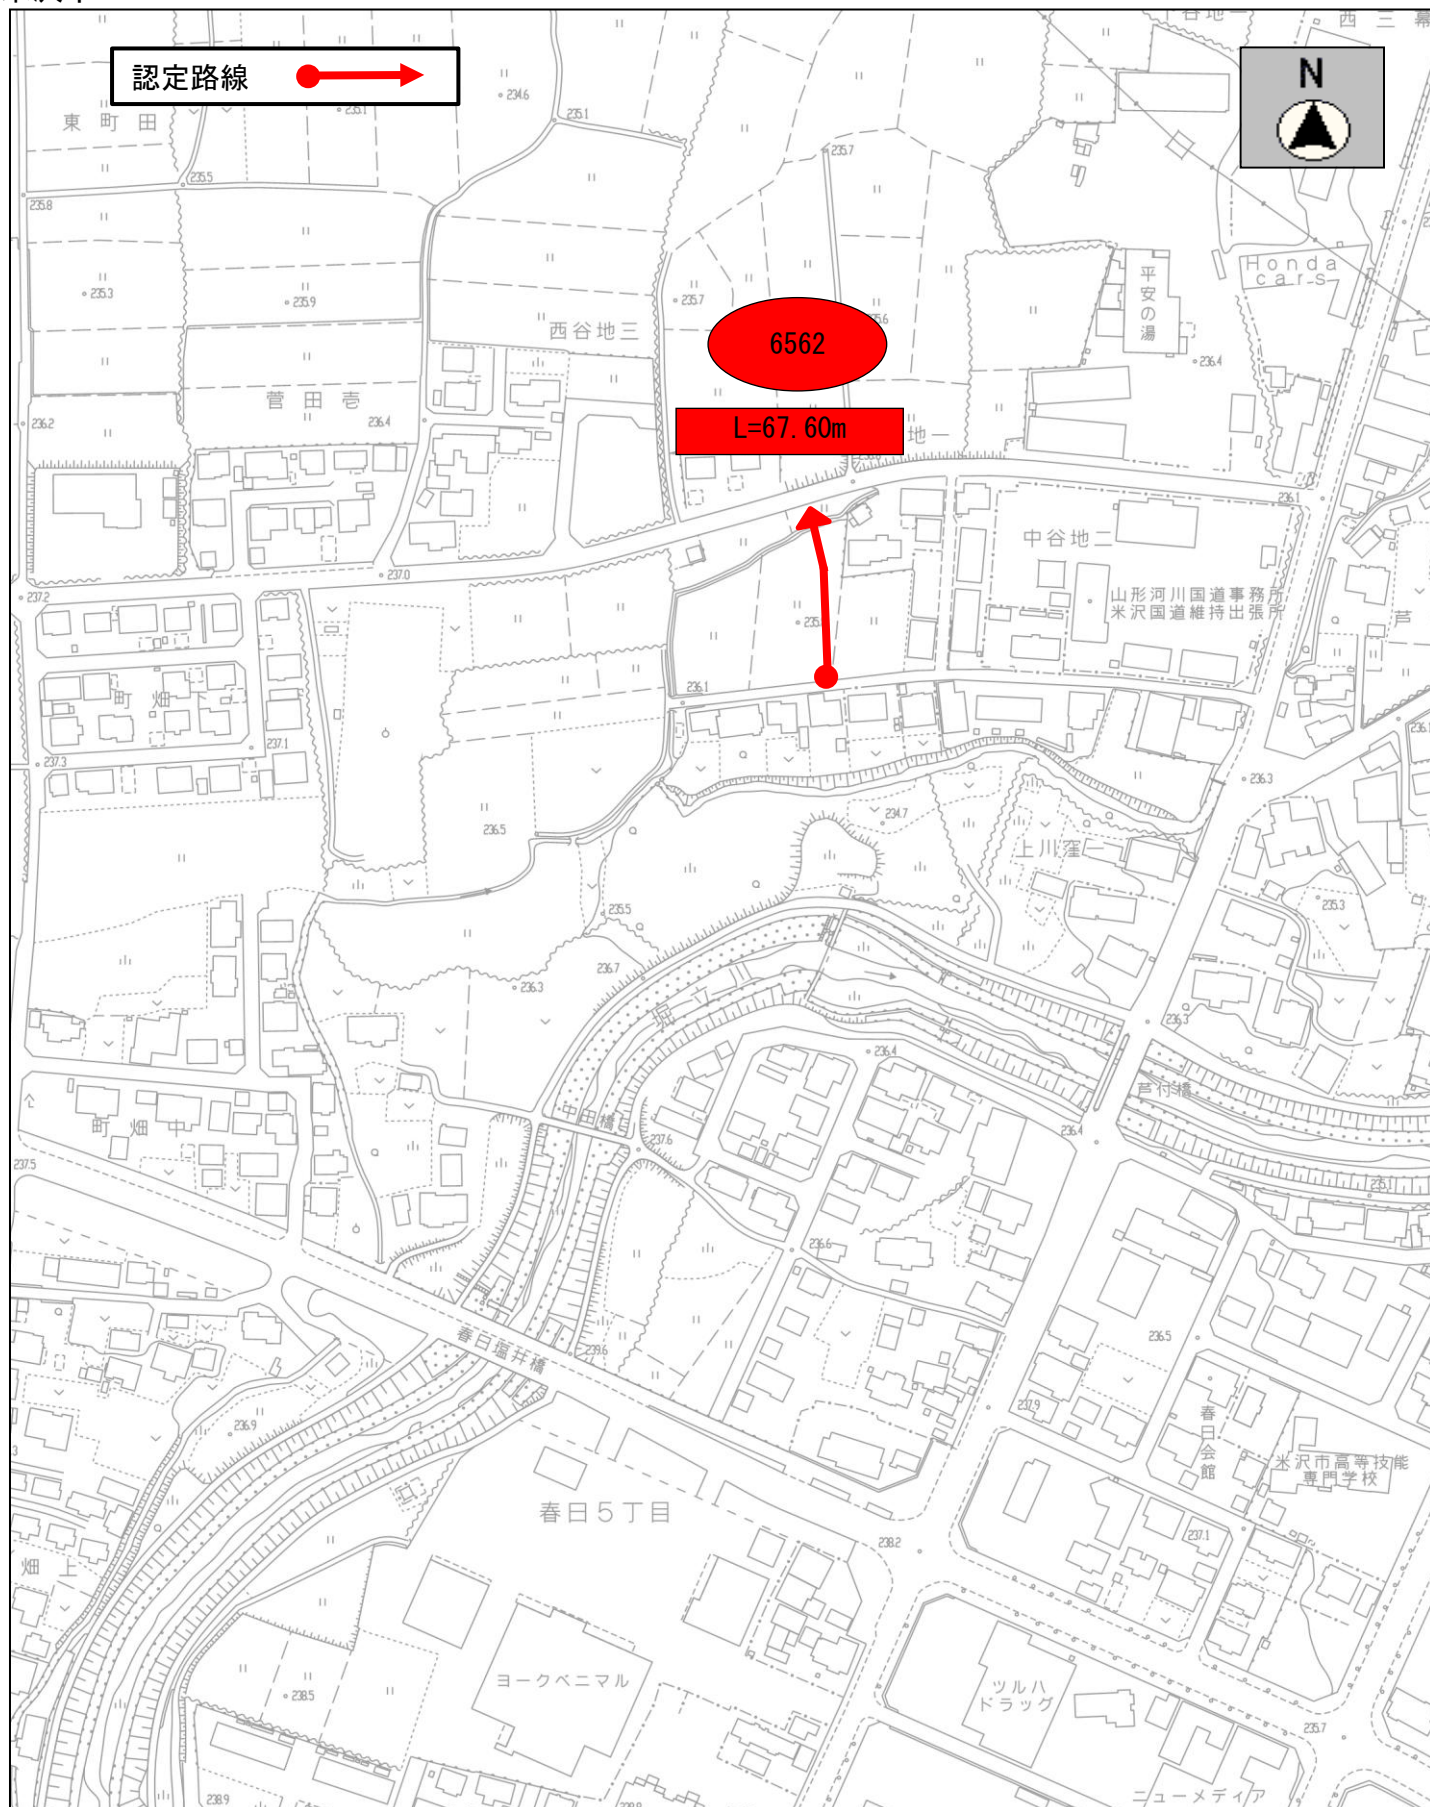

整理番号	路線名
6562	中田西谷地住宅2号線

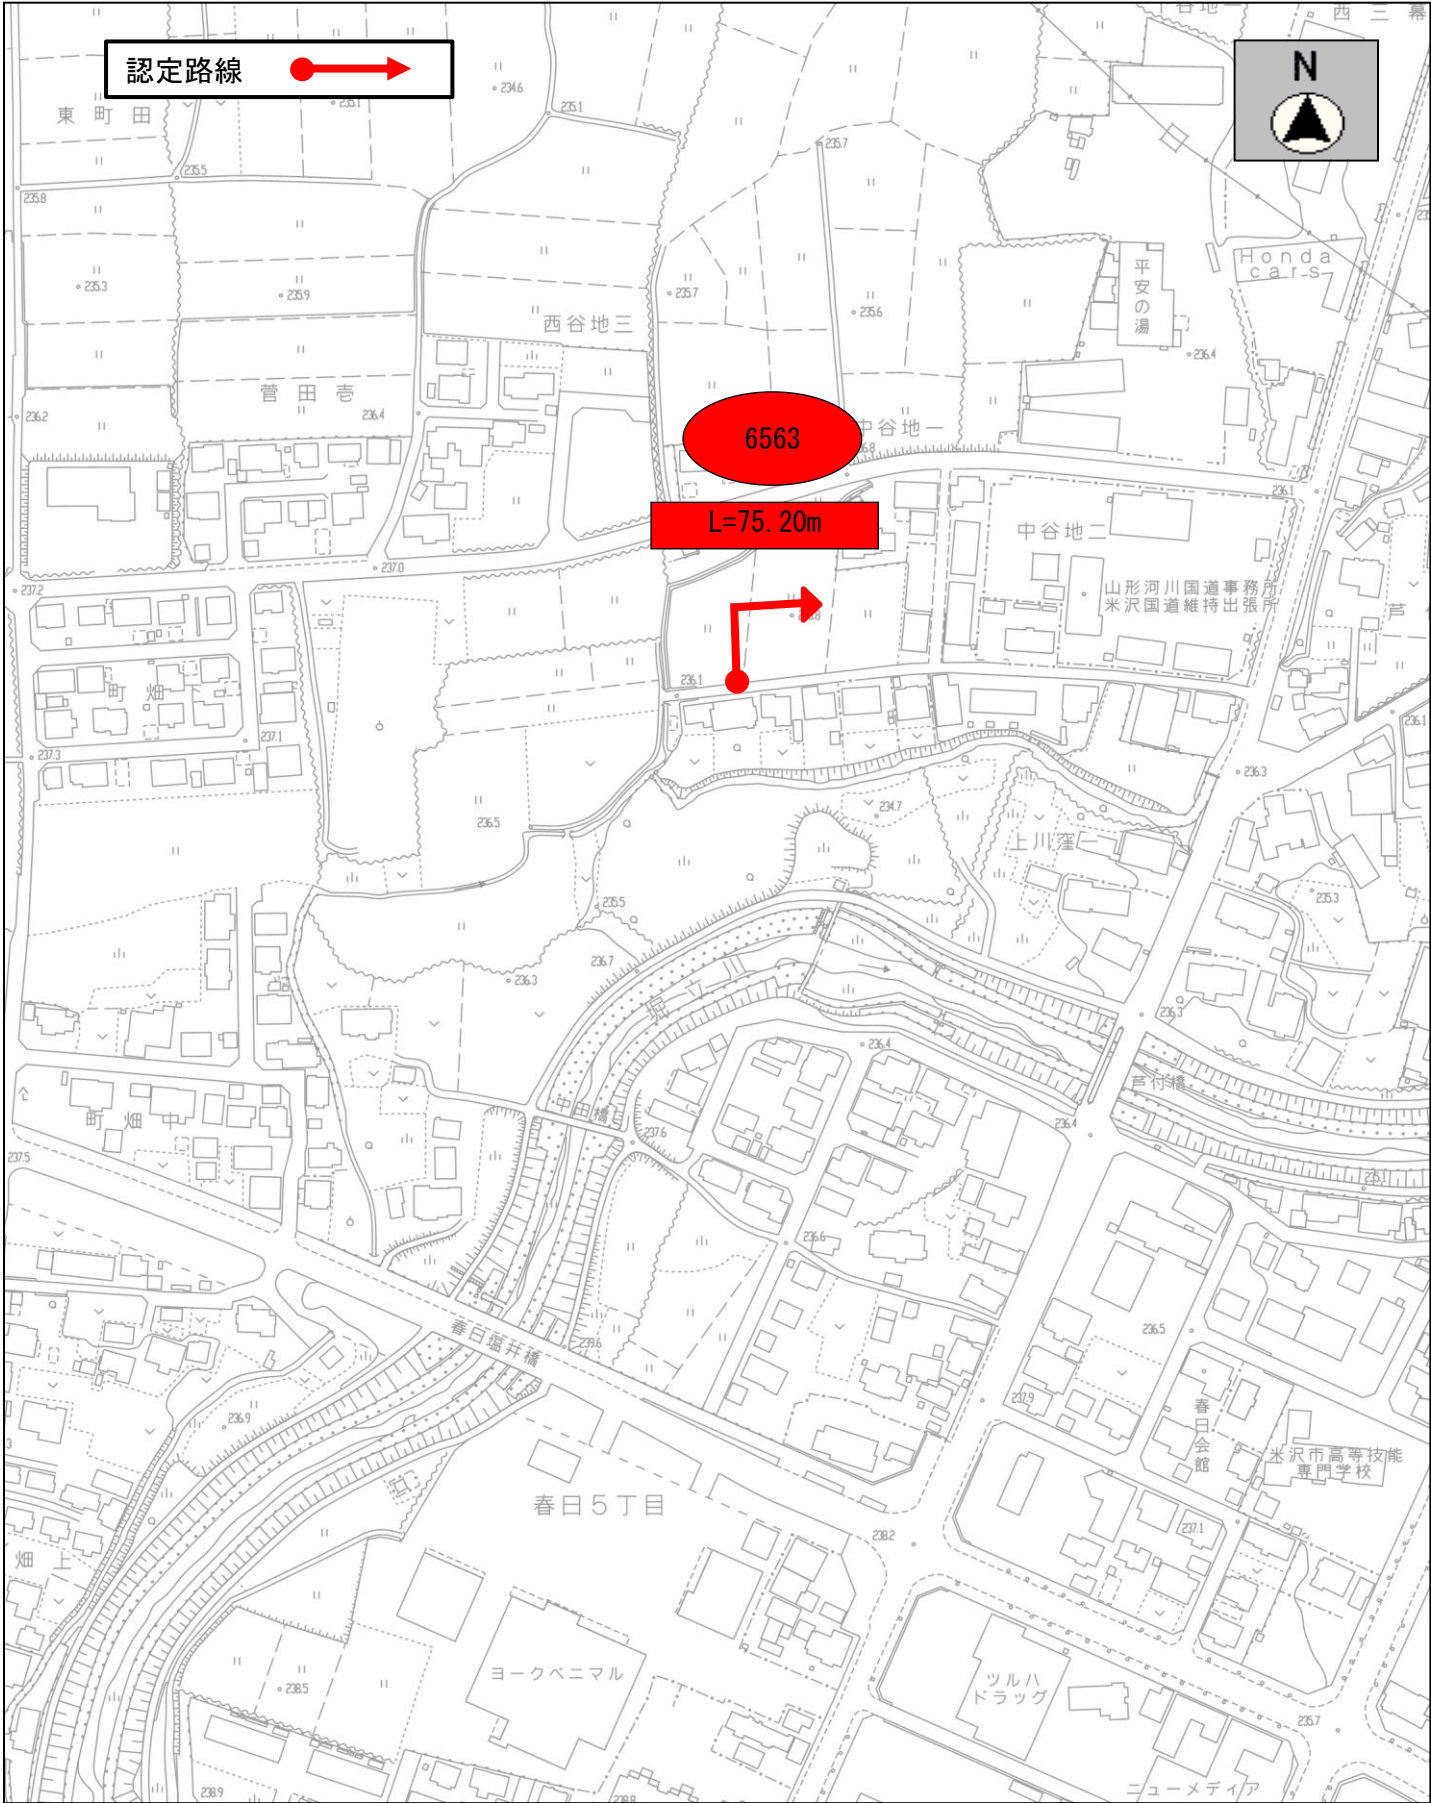

整理番号	路線名
6563	中田西谷地住宅3号線