


部分肉棟 幹線内訳			
記号	幹線番号	行 先	配管・配線
K	I 3-2	Q→LB-1	CVT100sq (75) E22sq (19)
		LB-1→LB P-2	CVT38sq (51)
L	m 3-7	Q→PB-1	CVT100sq (VE70)
		PB-1→PB-2	CVT60sq (VE54)
		PB-1→LB P-2	CVT14sq (VE36)
M		PB-1→PB-2	CVT60sq (VE54) E14sq (VE16)
N		LB-1→LB P-2	CVT38sq (39) E14sq (19)
		PB-1→LB P-2	CVT14sq (39)
O	m 3-8	Q→PB-3	CVT60sq (VE70) E22sq (VE16)
P	m 3-9	Q→P-2→B	CVT200sq (92) E38sq (25)


加工棟 幹線内訳			
記号	幹線番号	行 先	配管・配線
A	m 3-1	Q→PA-1	CVT60sq (FEP80既設配管使用)
B	I 3-1	Q→LA-1	CVT100sq (FEP80既設配管使用)
B'		LA-1→LA-2	CVT38sq (51) E22sq (19)
C	m 4-1	Q→3ヶ所制御盤	CVT250sq (VE104) E38sq (VE22)
D	m 3-2	Q→PA-2	CVT60sq (VE54) E14sq (VE16)
E	m 3-4	Q→PA-5	CVT100sq (VE70) E22sq (VE16)
F	m 3-6	Q→P-2→A	CVT200sq (92) E38sq (25)
G	m 3-3	Q→PA-3	CVT100sq (VE70) E22sq (VE16)
		PA-3→PA-4	CVT38sq (VE42) E8sq (VE16)
H		PA-3→PA-4	CVT38sq (VE42) E8sq (VE16)
I	m 3-5	Q→3ヶ所開閉器	CVT150sq (VE82) E22sq (VE16)
J		LA-1→LA-2	CVT38sq (51) E22sq (19)

【 部分肉棟 】

【 加工棟 】

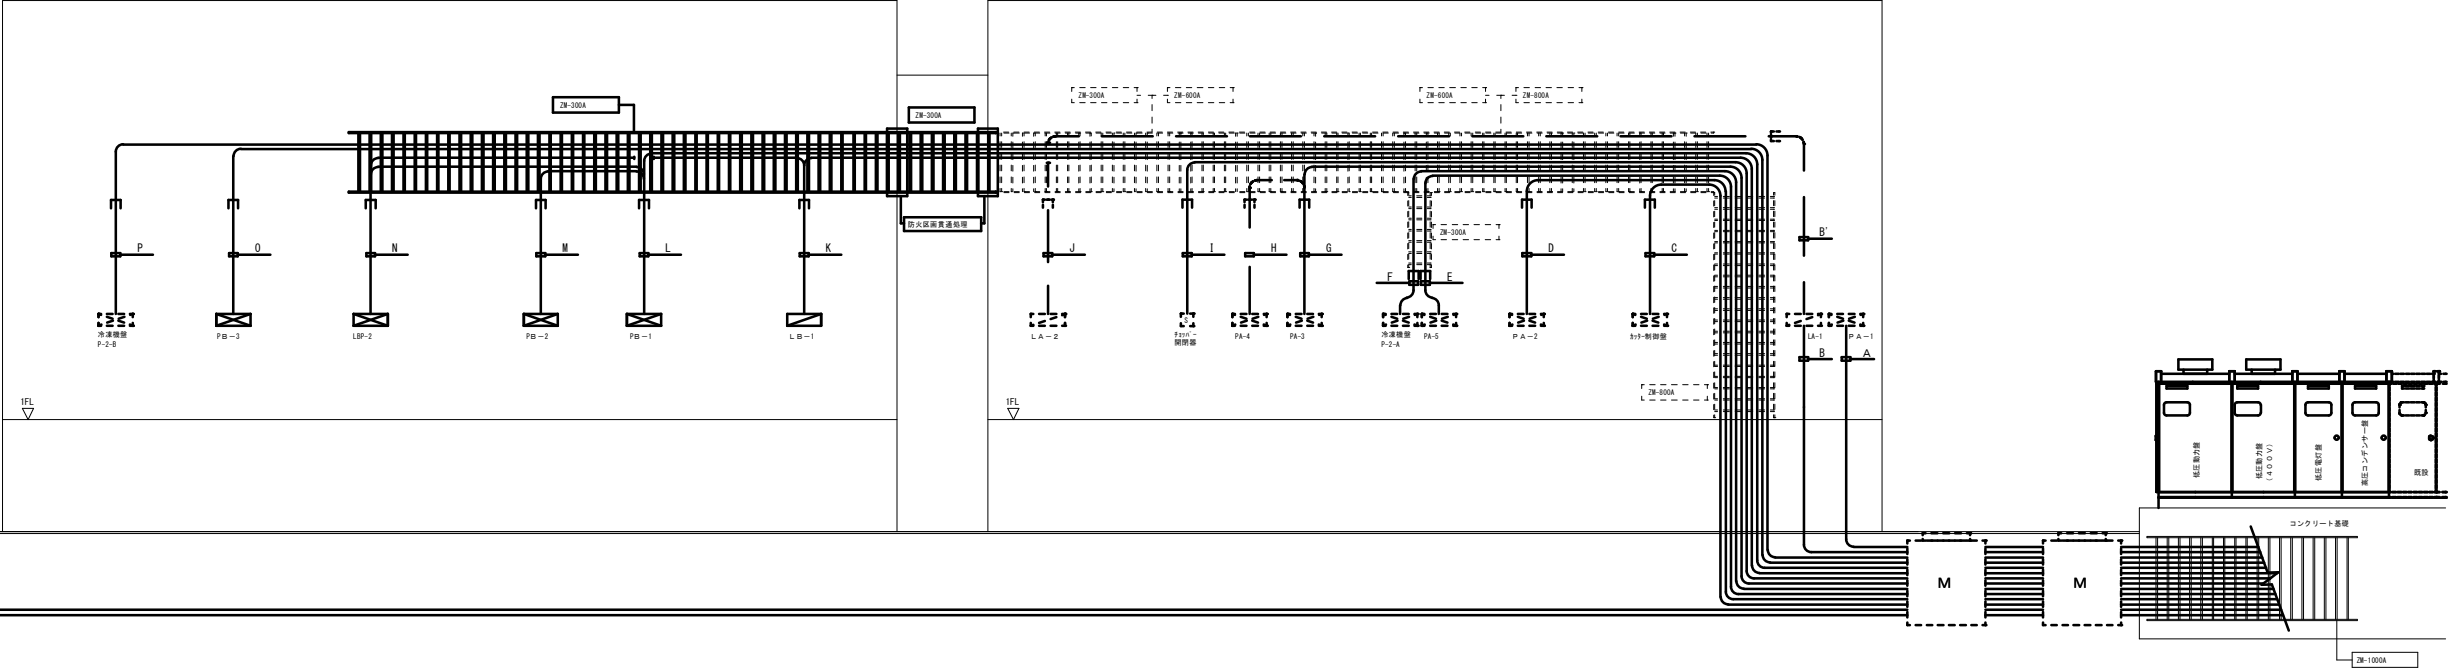

幹線番号	行 先	配管・配線
m 3-10	Q→井戸の制御盤	CVT60sq (FEP80既設配管使用)
I 3-3	Q→会議室開閉器	CV22sq-3C (FEP30既設配管使用)

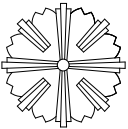

SPECIAL MENTION

米沢市市民環境部環境課

DR'N DATE

2025. 12

DR'N BY

T. Koshimawari

SCALE

NTS

TITLE

別紙4 H22既存幹線系統図

ITEM

PART NUMBER

E-002