



配置図

参考図

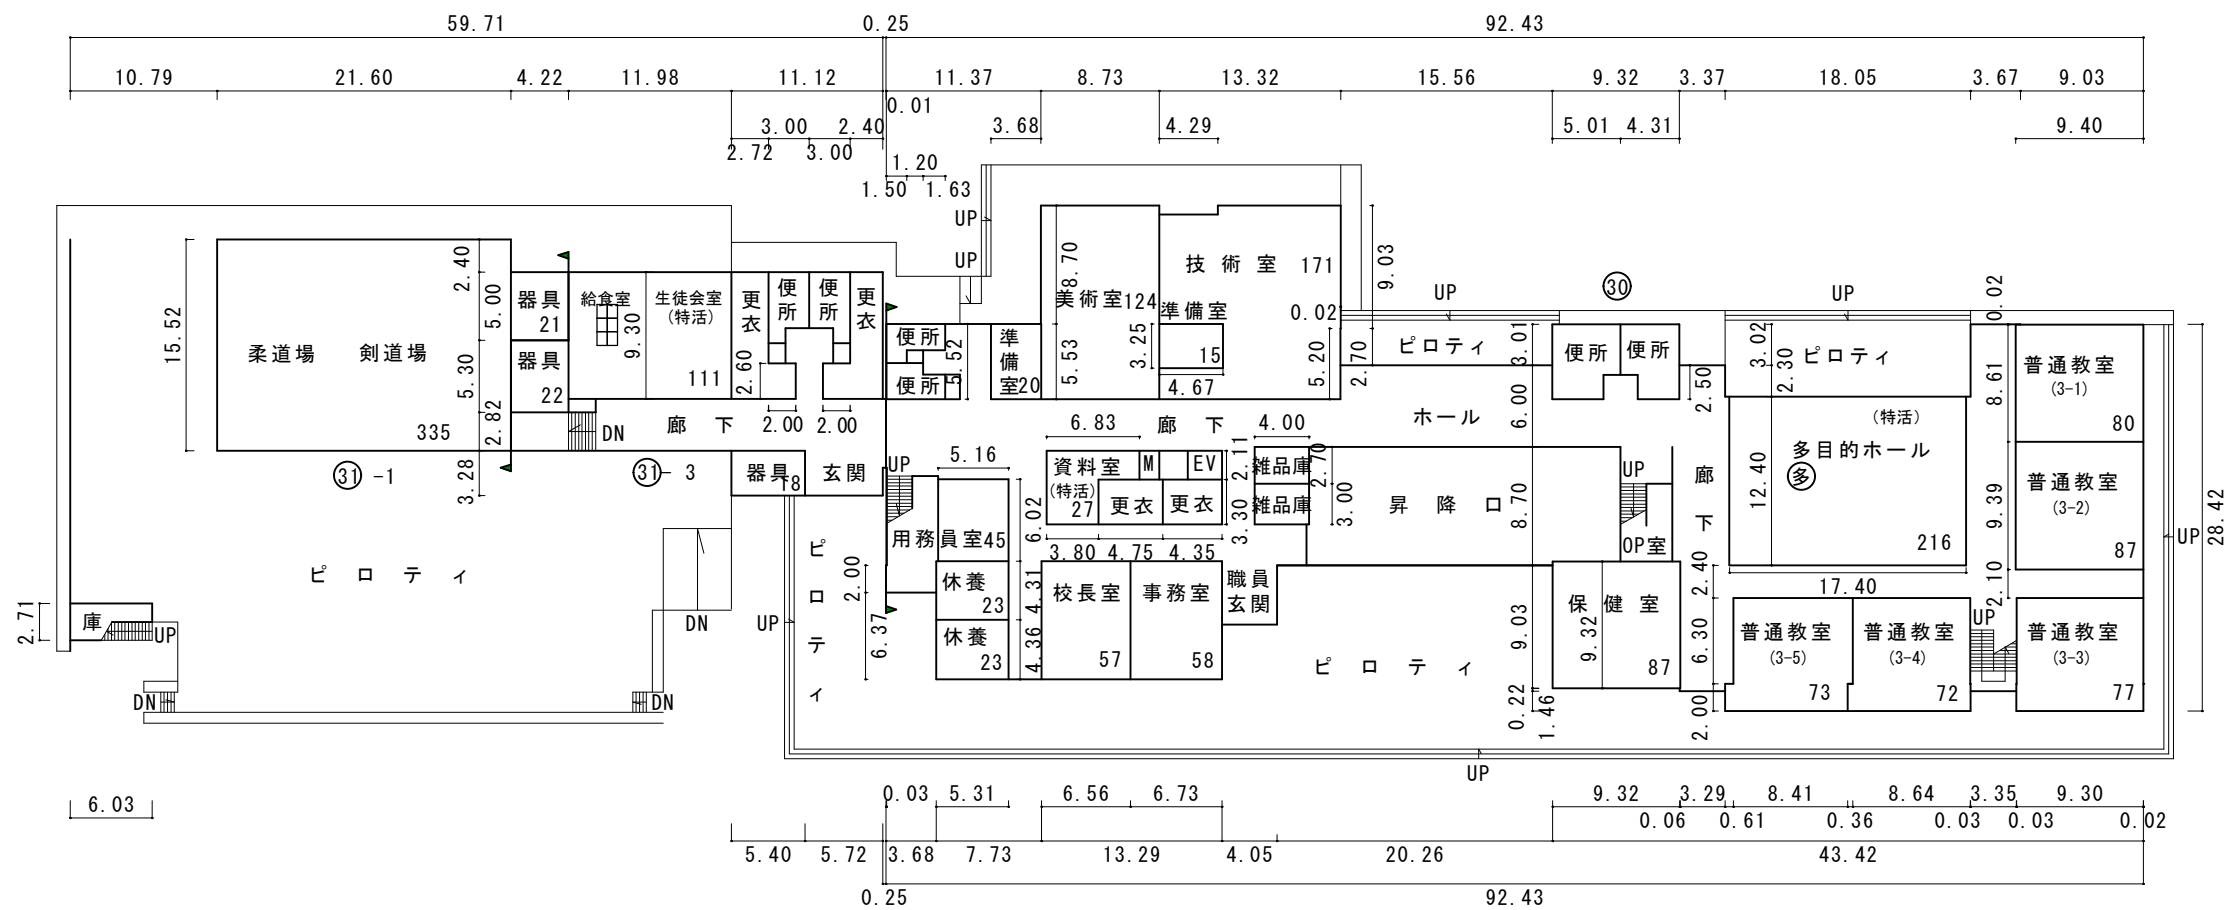


既存 1階平面図

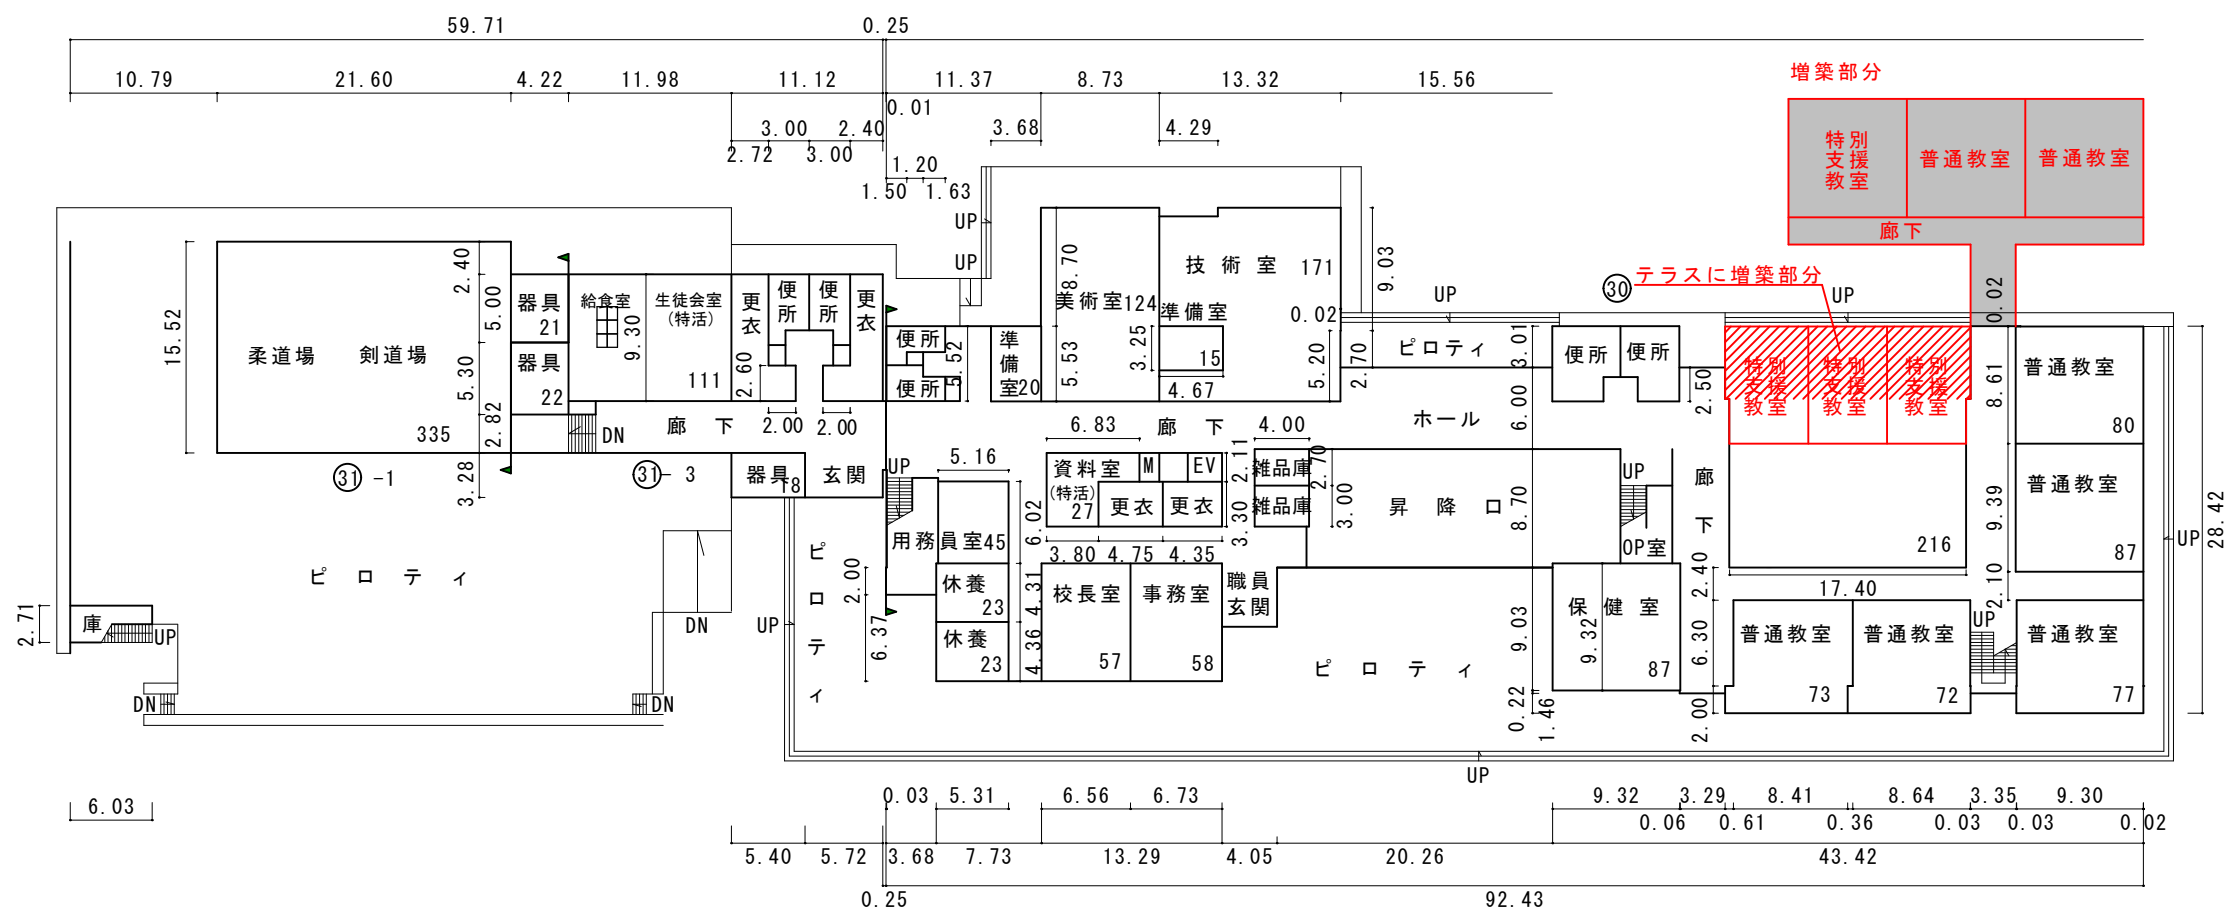


改修案 1階平面図

参考図

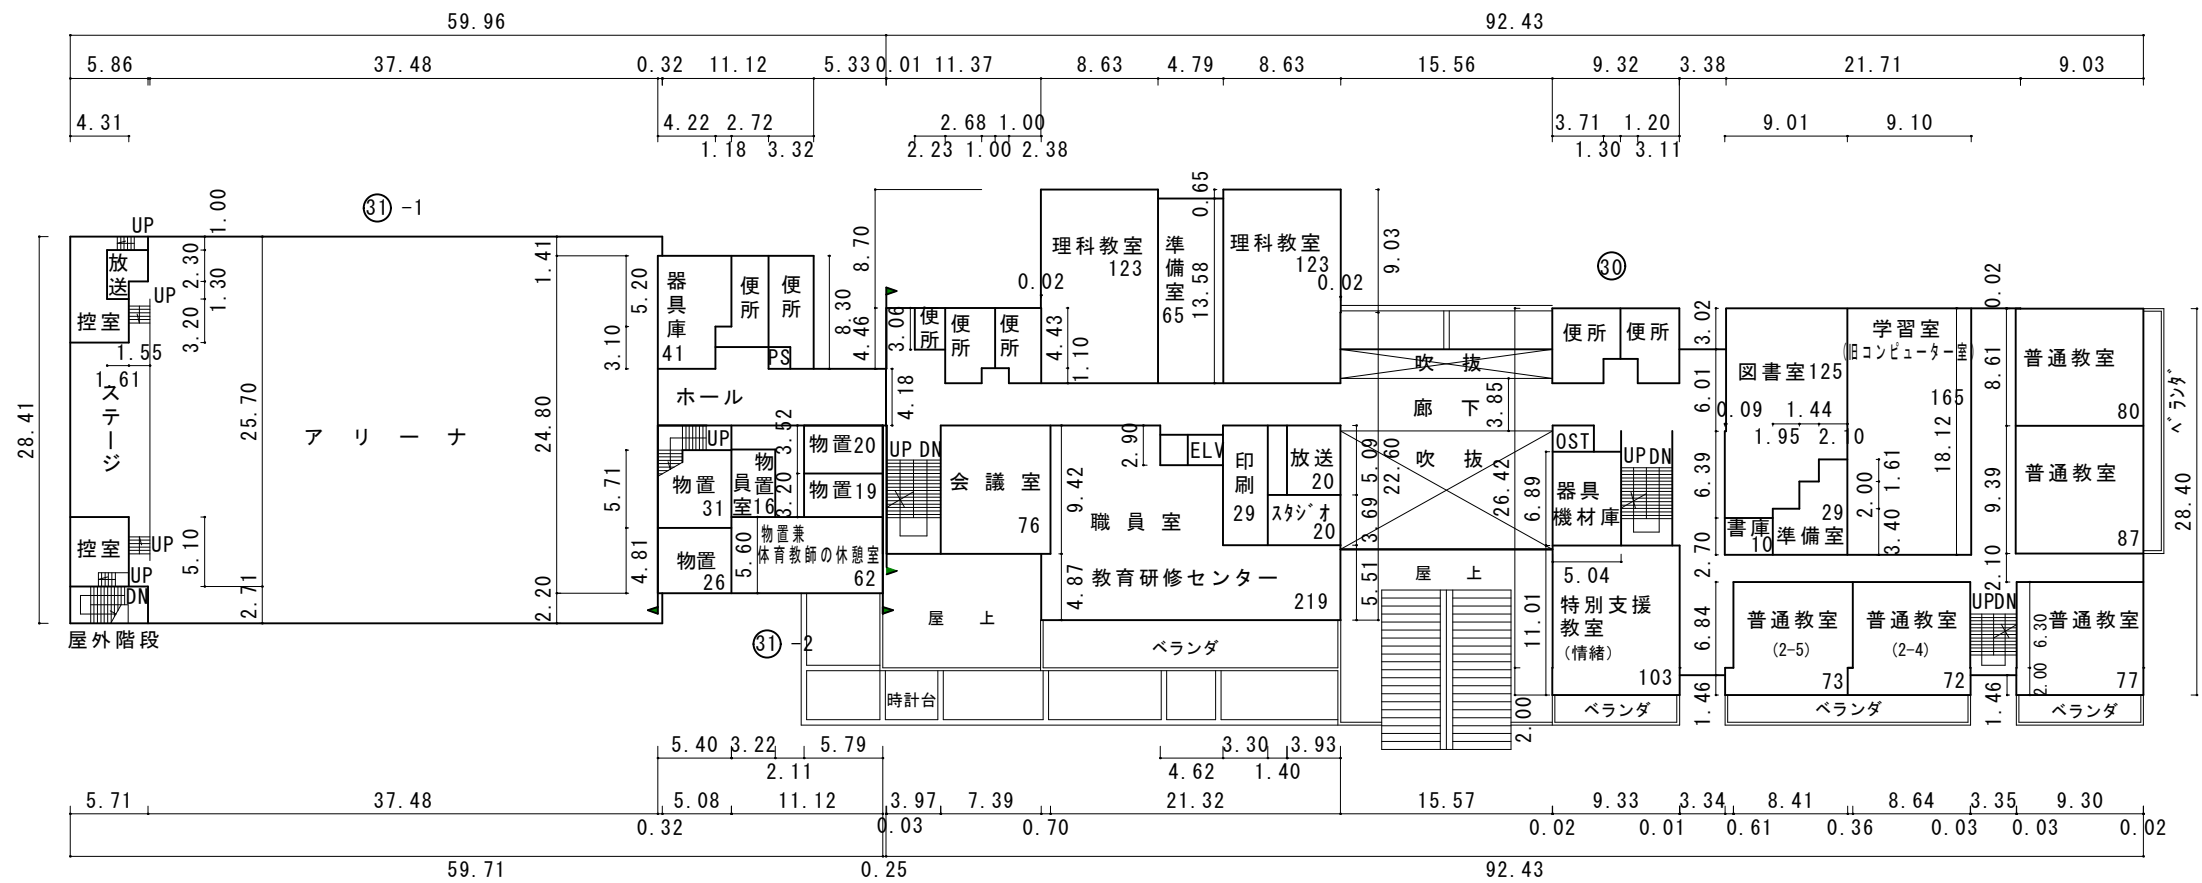


既存 2階平面図

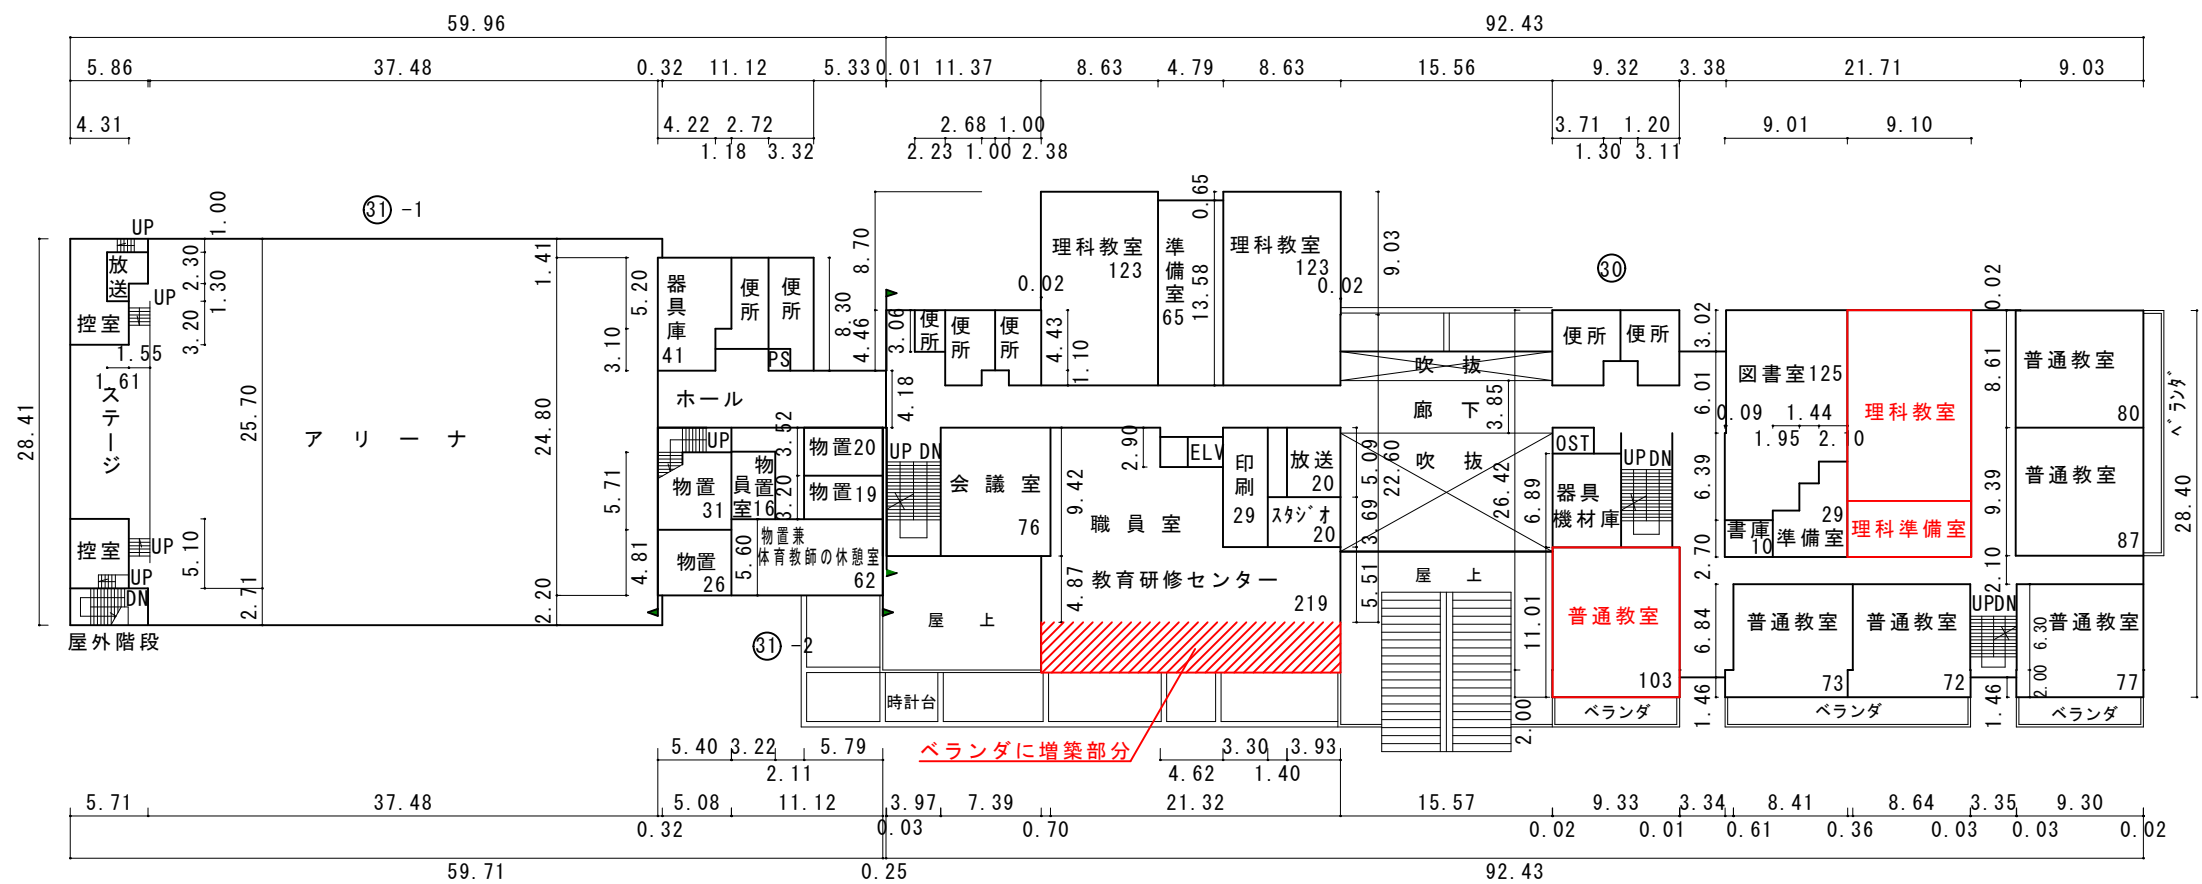


改修案 2階平面図

参考図

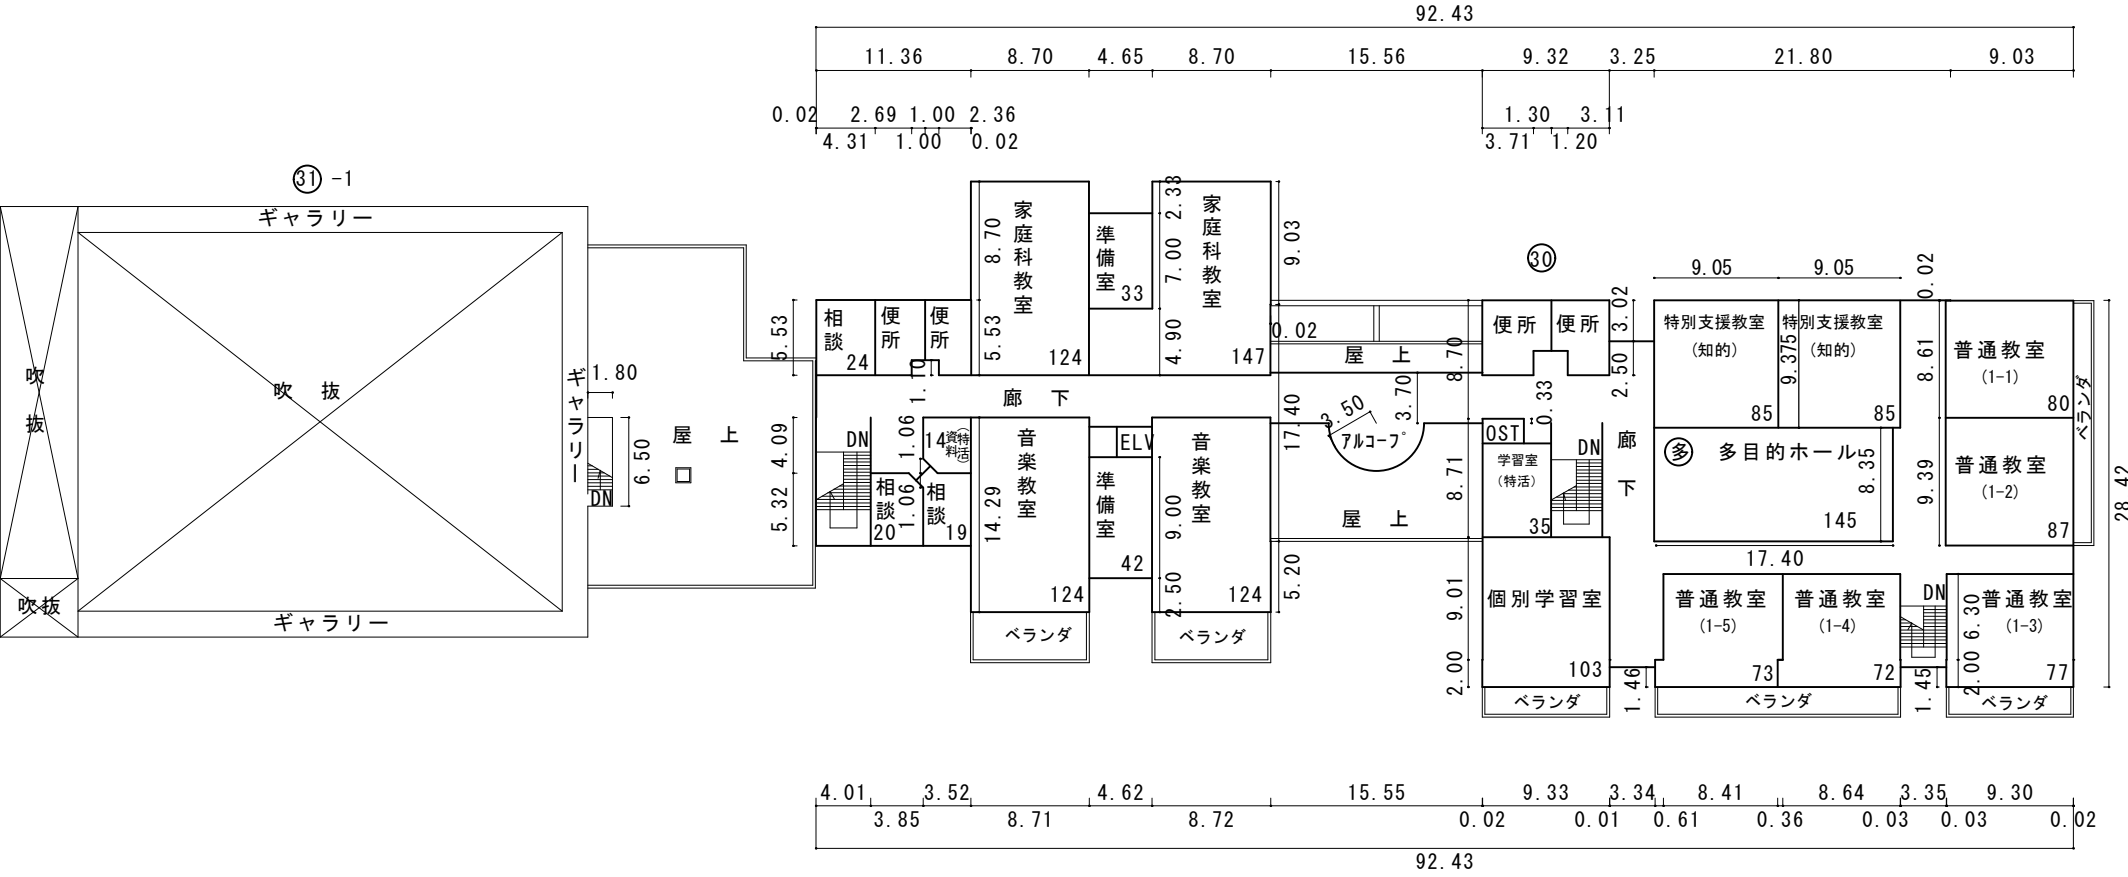

既存 3階平面図

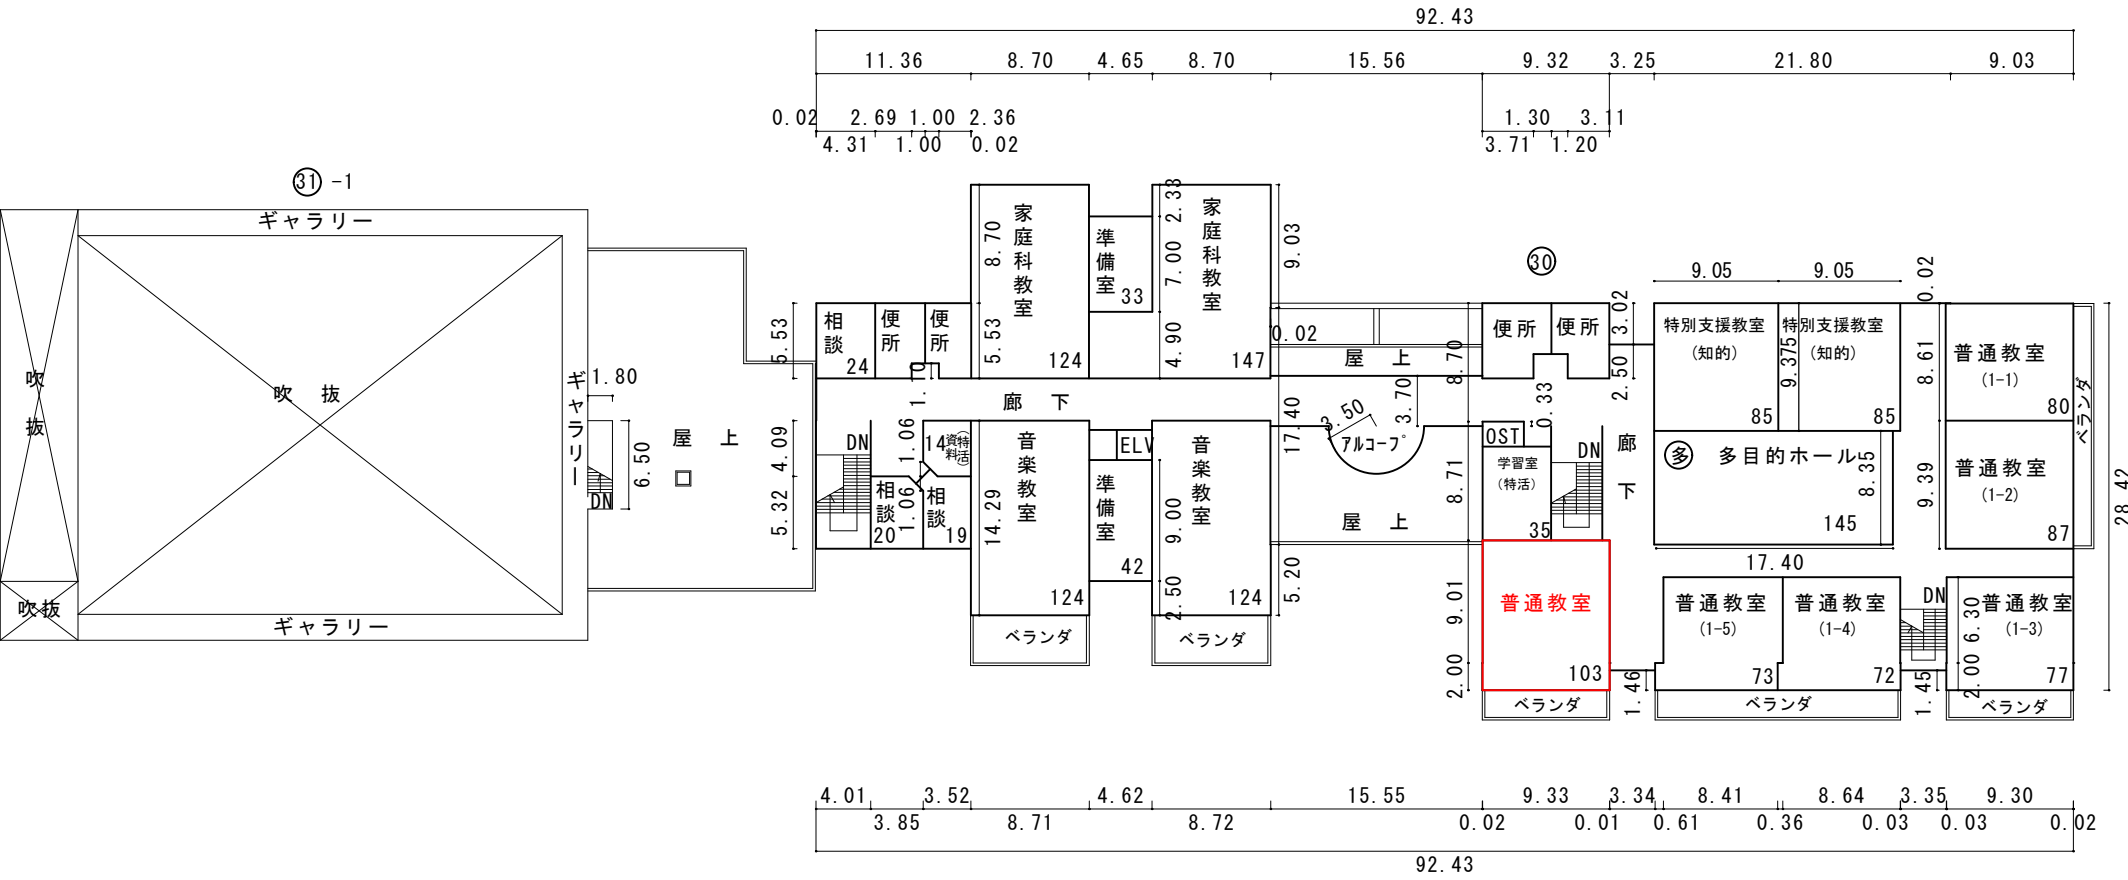

改修案 3階平面図