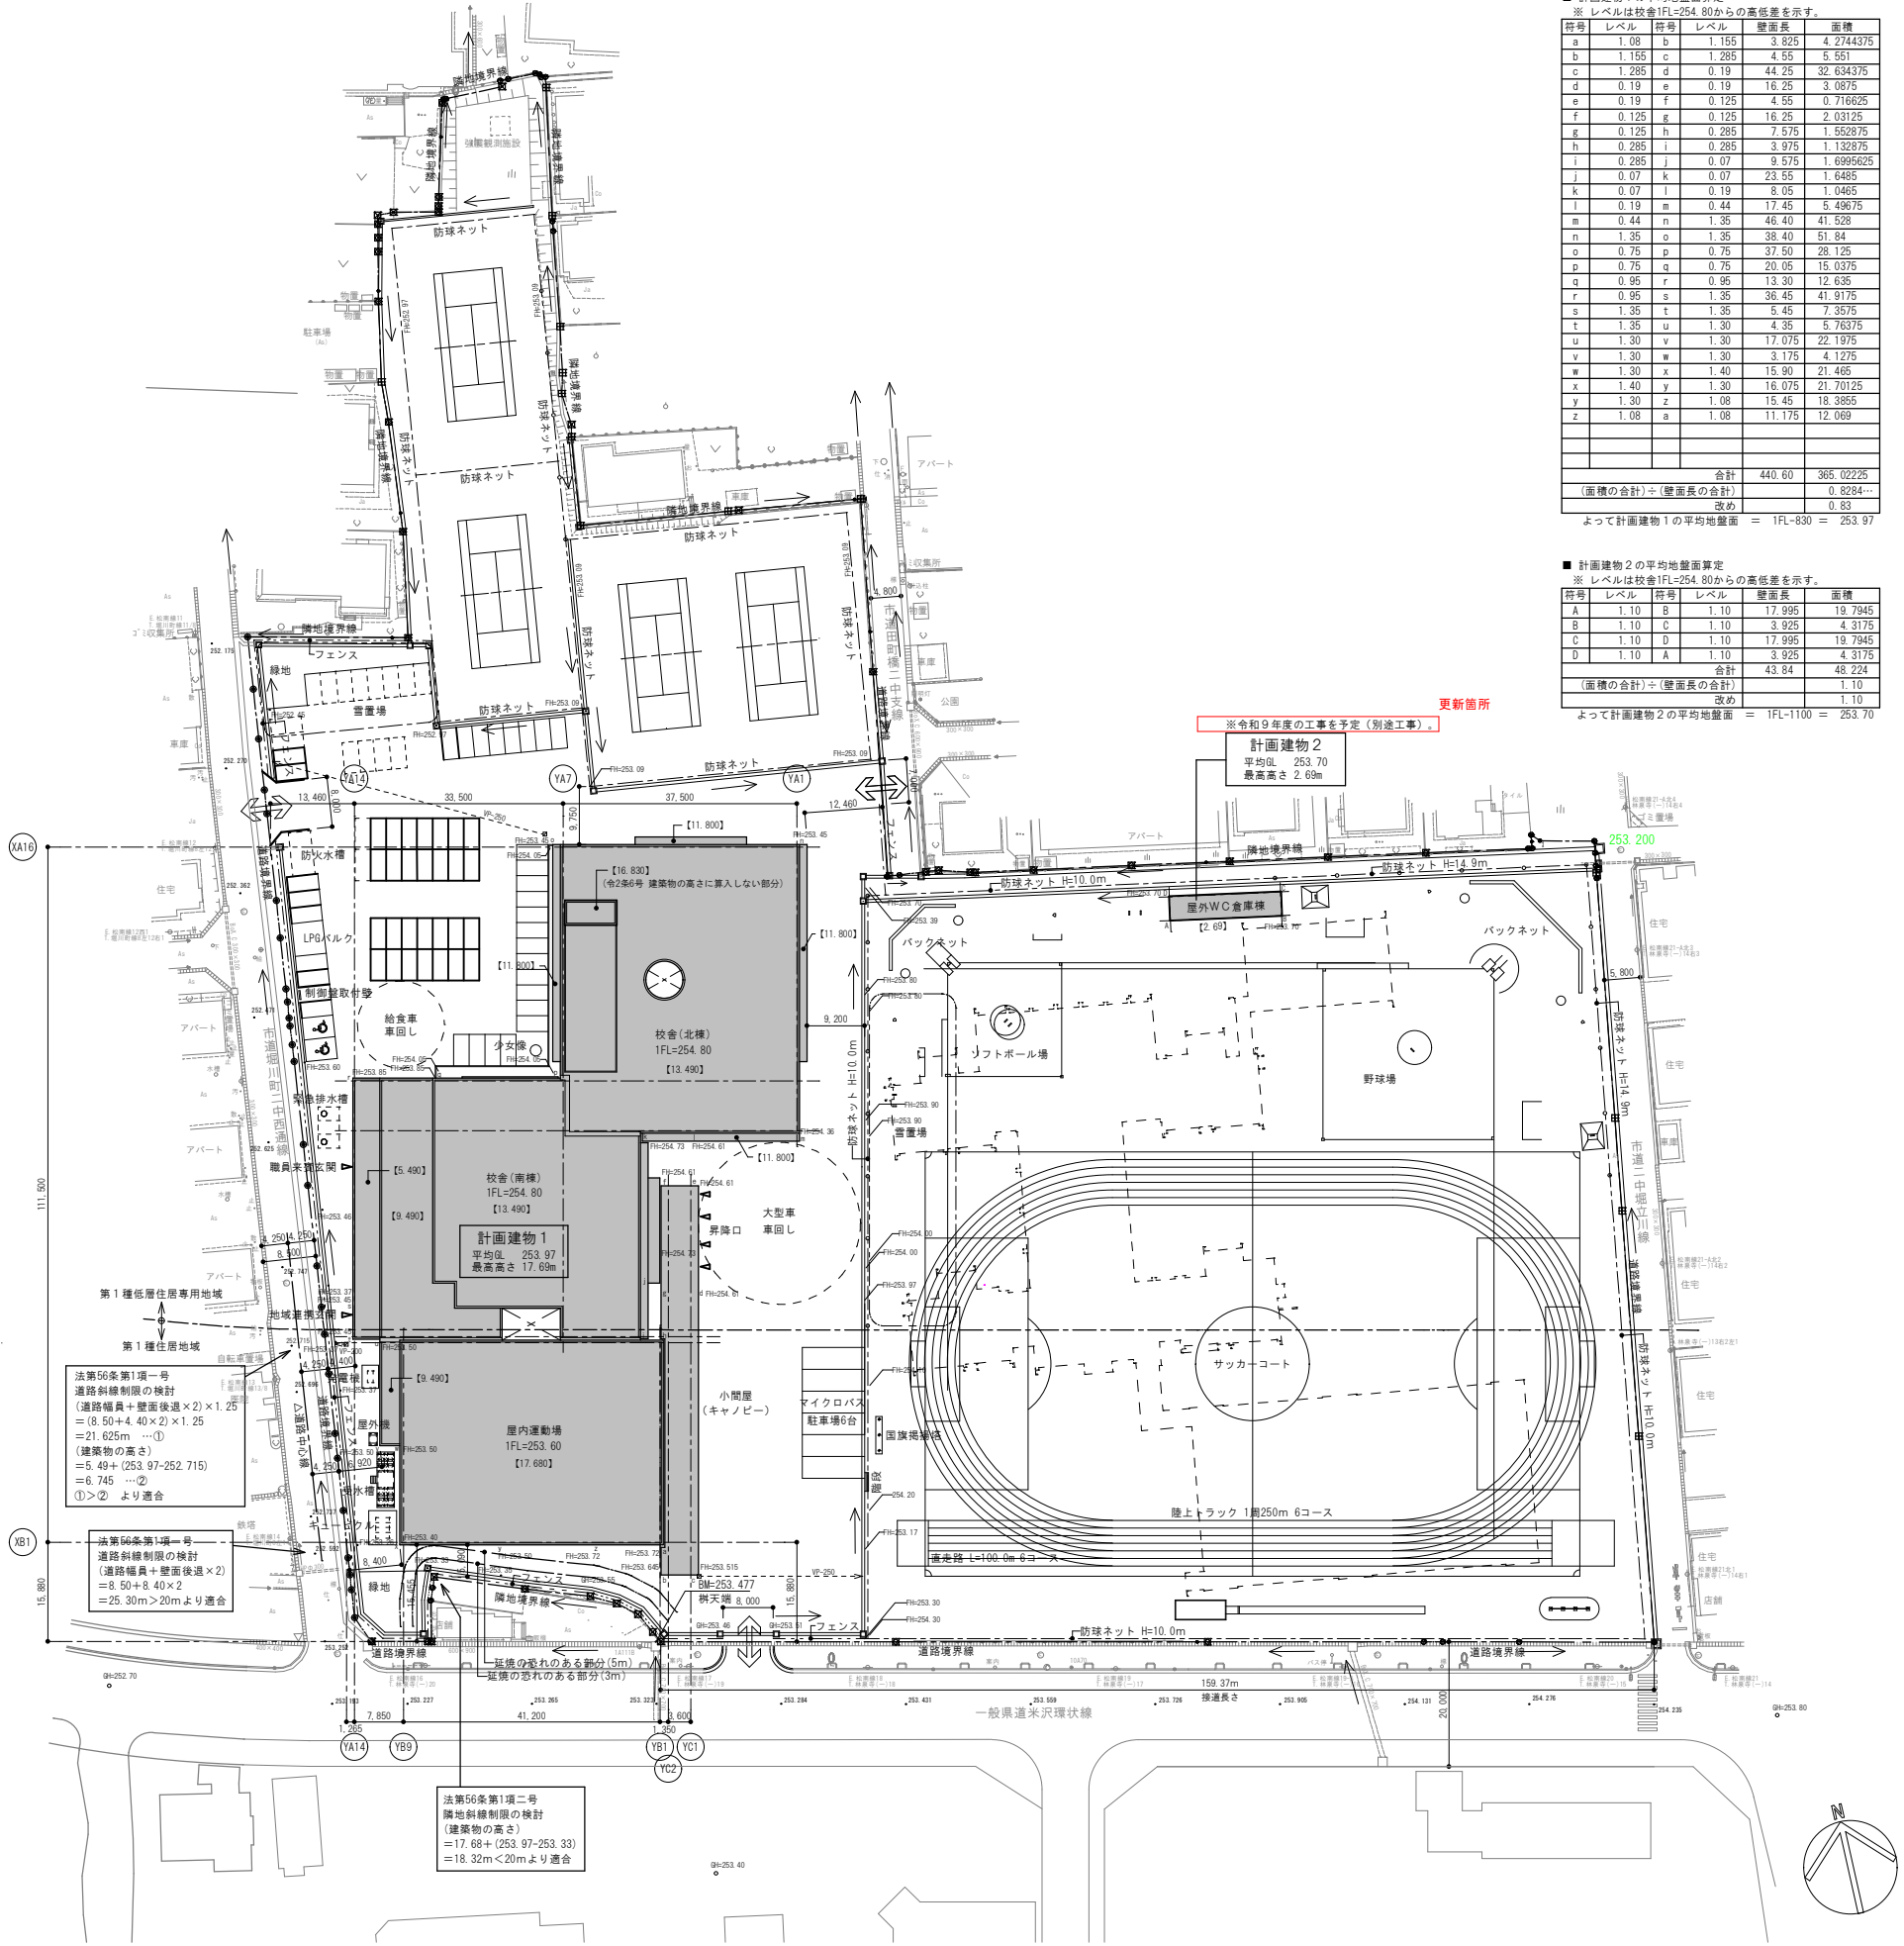


[illegible]

※ 計画建物2の平均地盤面高
 ※ レベルは校舎1FL=25.4、80.4からの高低差を示す。

符号	レベル	符号	レベル	壁面長さ	面積
A	1.10	B	1.10	17.995	19.7945
B	1.10	C	1.10	3.925	4.3175
C	1.10	D	1.10	17.995	19.7945
D	1.10	A	1.10	3.925	4.3175
合計				43.84	48.224
(面積の合計)÷(壁面長の合計)					1.10
改め					1.10

よって計画建物2の平均地盤面 = 1FL-1100 = 253.70

田中 晃
一級建築士 大臣登録第185770号

松本 裕志
一級建築士 大臣登録第285468号

配置図・付近見取図・平均地盤面算定表

DATE 2023. 10	SCALE (A1):1/600, 20000 (A3):1/1200, 40000
PROJECT NO. H22122	
DRAWING NO. A-016	