


1 : 2,500  
X - RC 65 - 3

## 米沢都市計画図

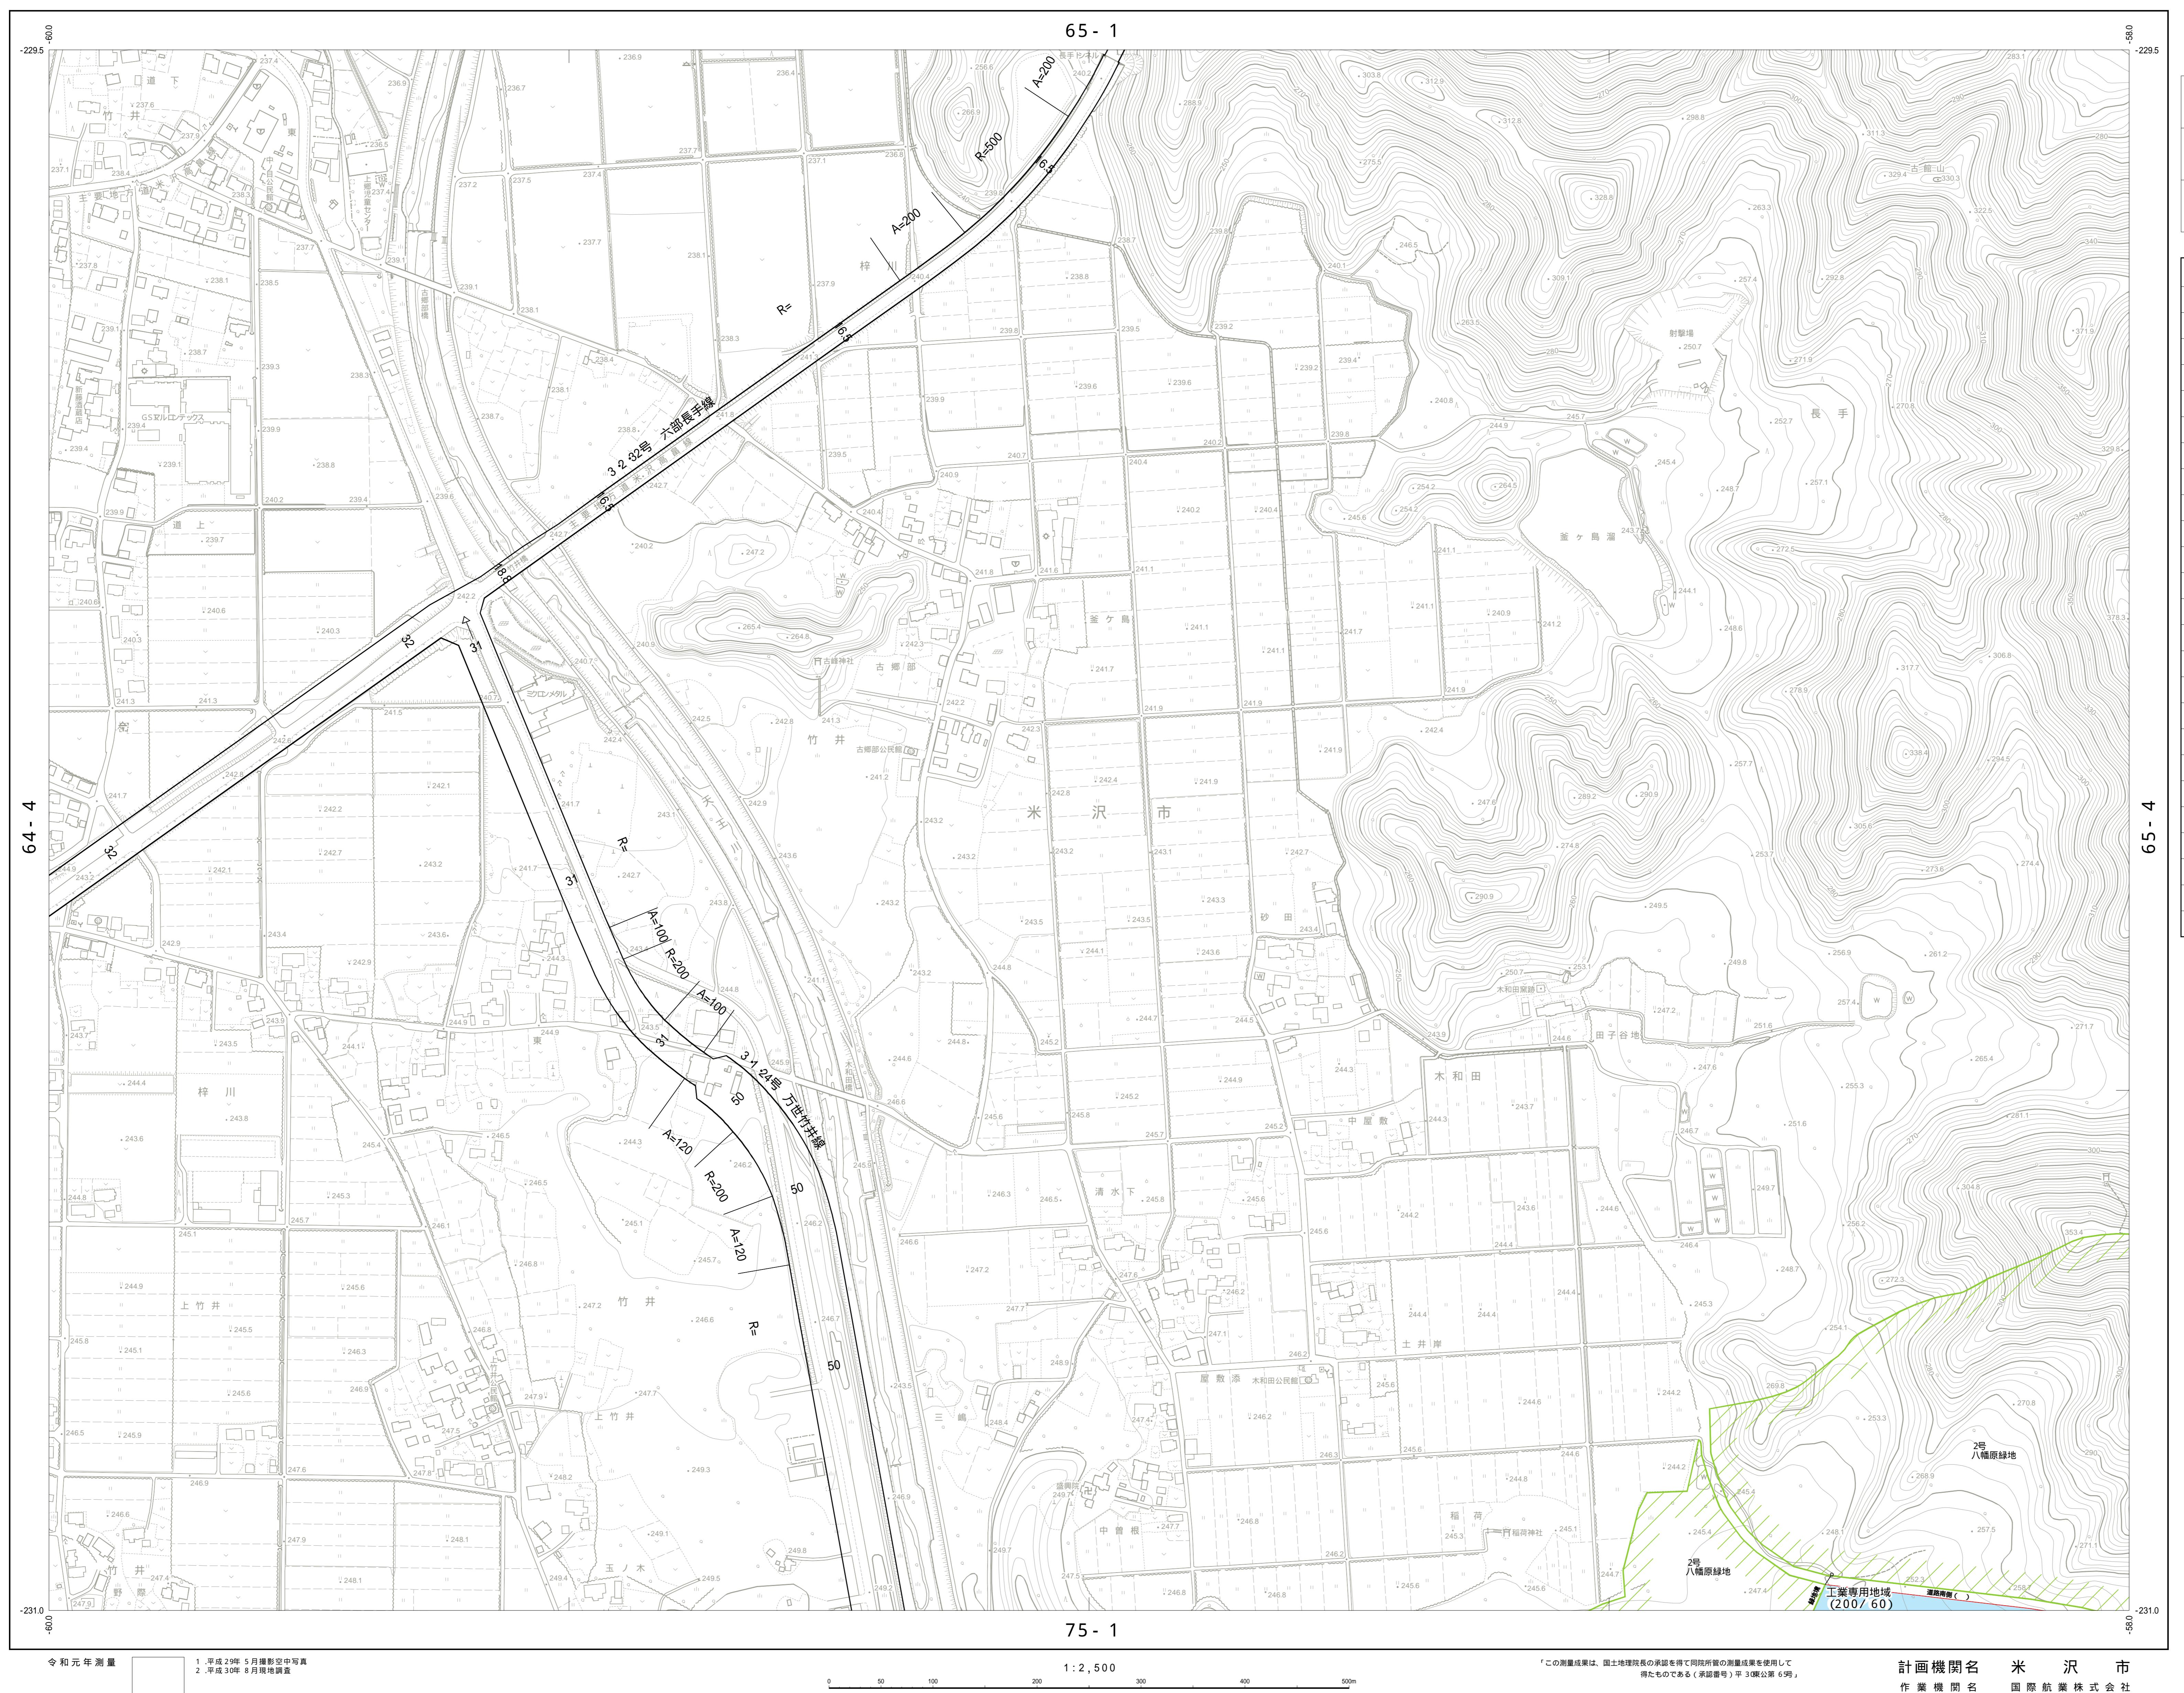

X - RC 65 - 3

64 - 2	65 - 1	65 - 2
64 - 4		65 - 4
74 - 2	75 - 1	75 - 2

凡例				
—	都市計画区域	用途地域名	容積率	建ぺい率
■	第一種低層住居専用地域	60	50	総対高さ制限 10m 総対高さ超過部 200m
■	第二種低層住居専用地域	100	50	総対高さ制限 12m 総対高さ超過部 200m
■	第一種中高層住居専用地域	200	60	
■	第二種中高層住居専用地域	200	60	
■	第一種住居地域	200	60	
■	第二種住居地域	200	60	
■	準住居地域	200	60	
■	近隣商業地域	300	80	
■	商業地域	400	80	
■	準工業地域	200	60	特別用途地区 (文書保管地区)
■	工業地域	200	60	
■	無指定	200	70	
■	特別工業地区			
■	特別業務地区			
■	産業用地保全地区			
■	都市計画公園			
■	都市計画緑地			
■	防火地域			
■	準防火地域			
□→□	都市計画道路			
□□	土地区画整理事業区域			
□□	都市計画駐車場			

かつて計画が存在した施設

X - RC 65 - 3

計画機関名 米沢市  
作業機関名 国際航業株式会社

令和元年測量  
1. 平成29年5月撮影空中写真  
2. 平成30年8月現地調査

この測量結果は、国土地理院発の座標を用いて同時に測量の測量結果を使用して得たものである(承認番号)平3度公差6.9m。