


計 画 図

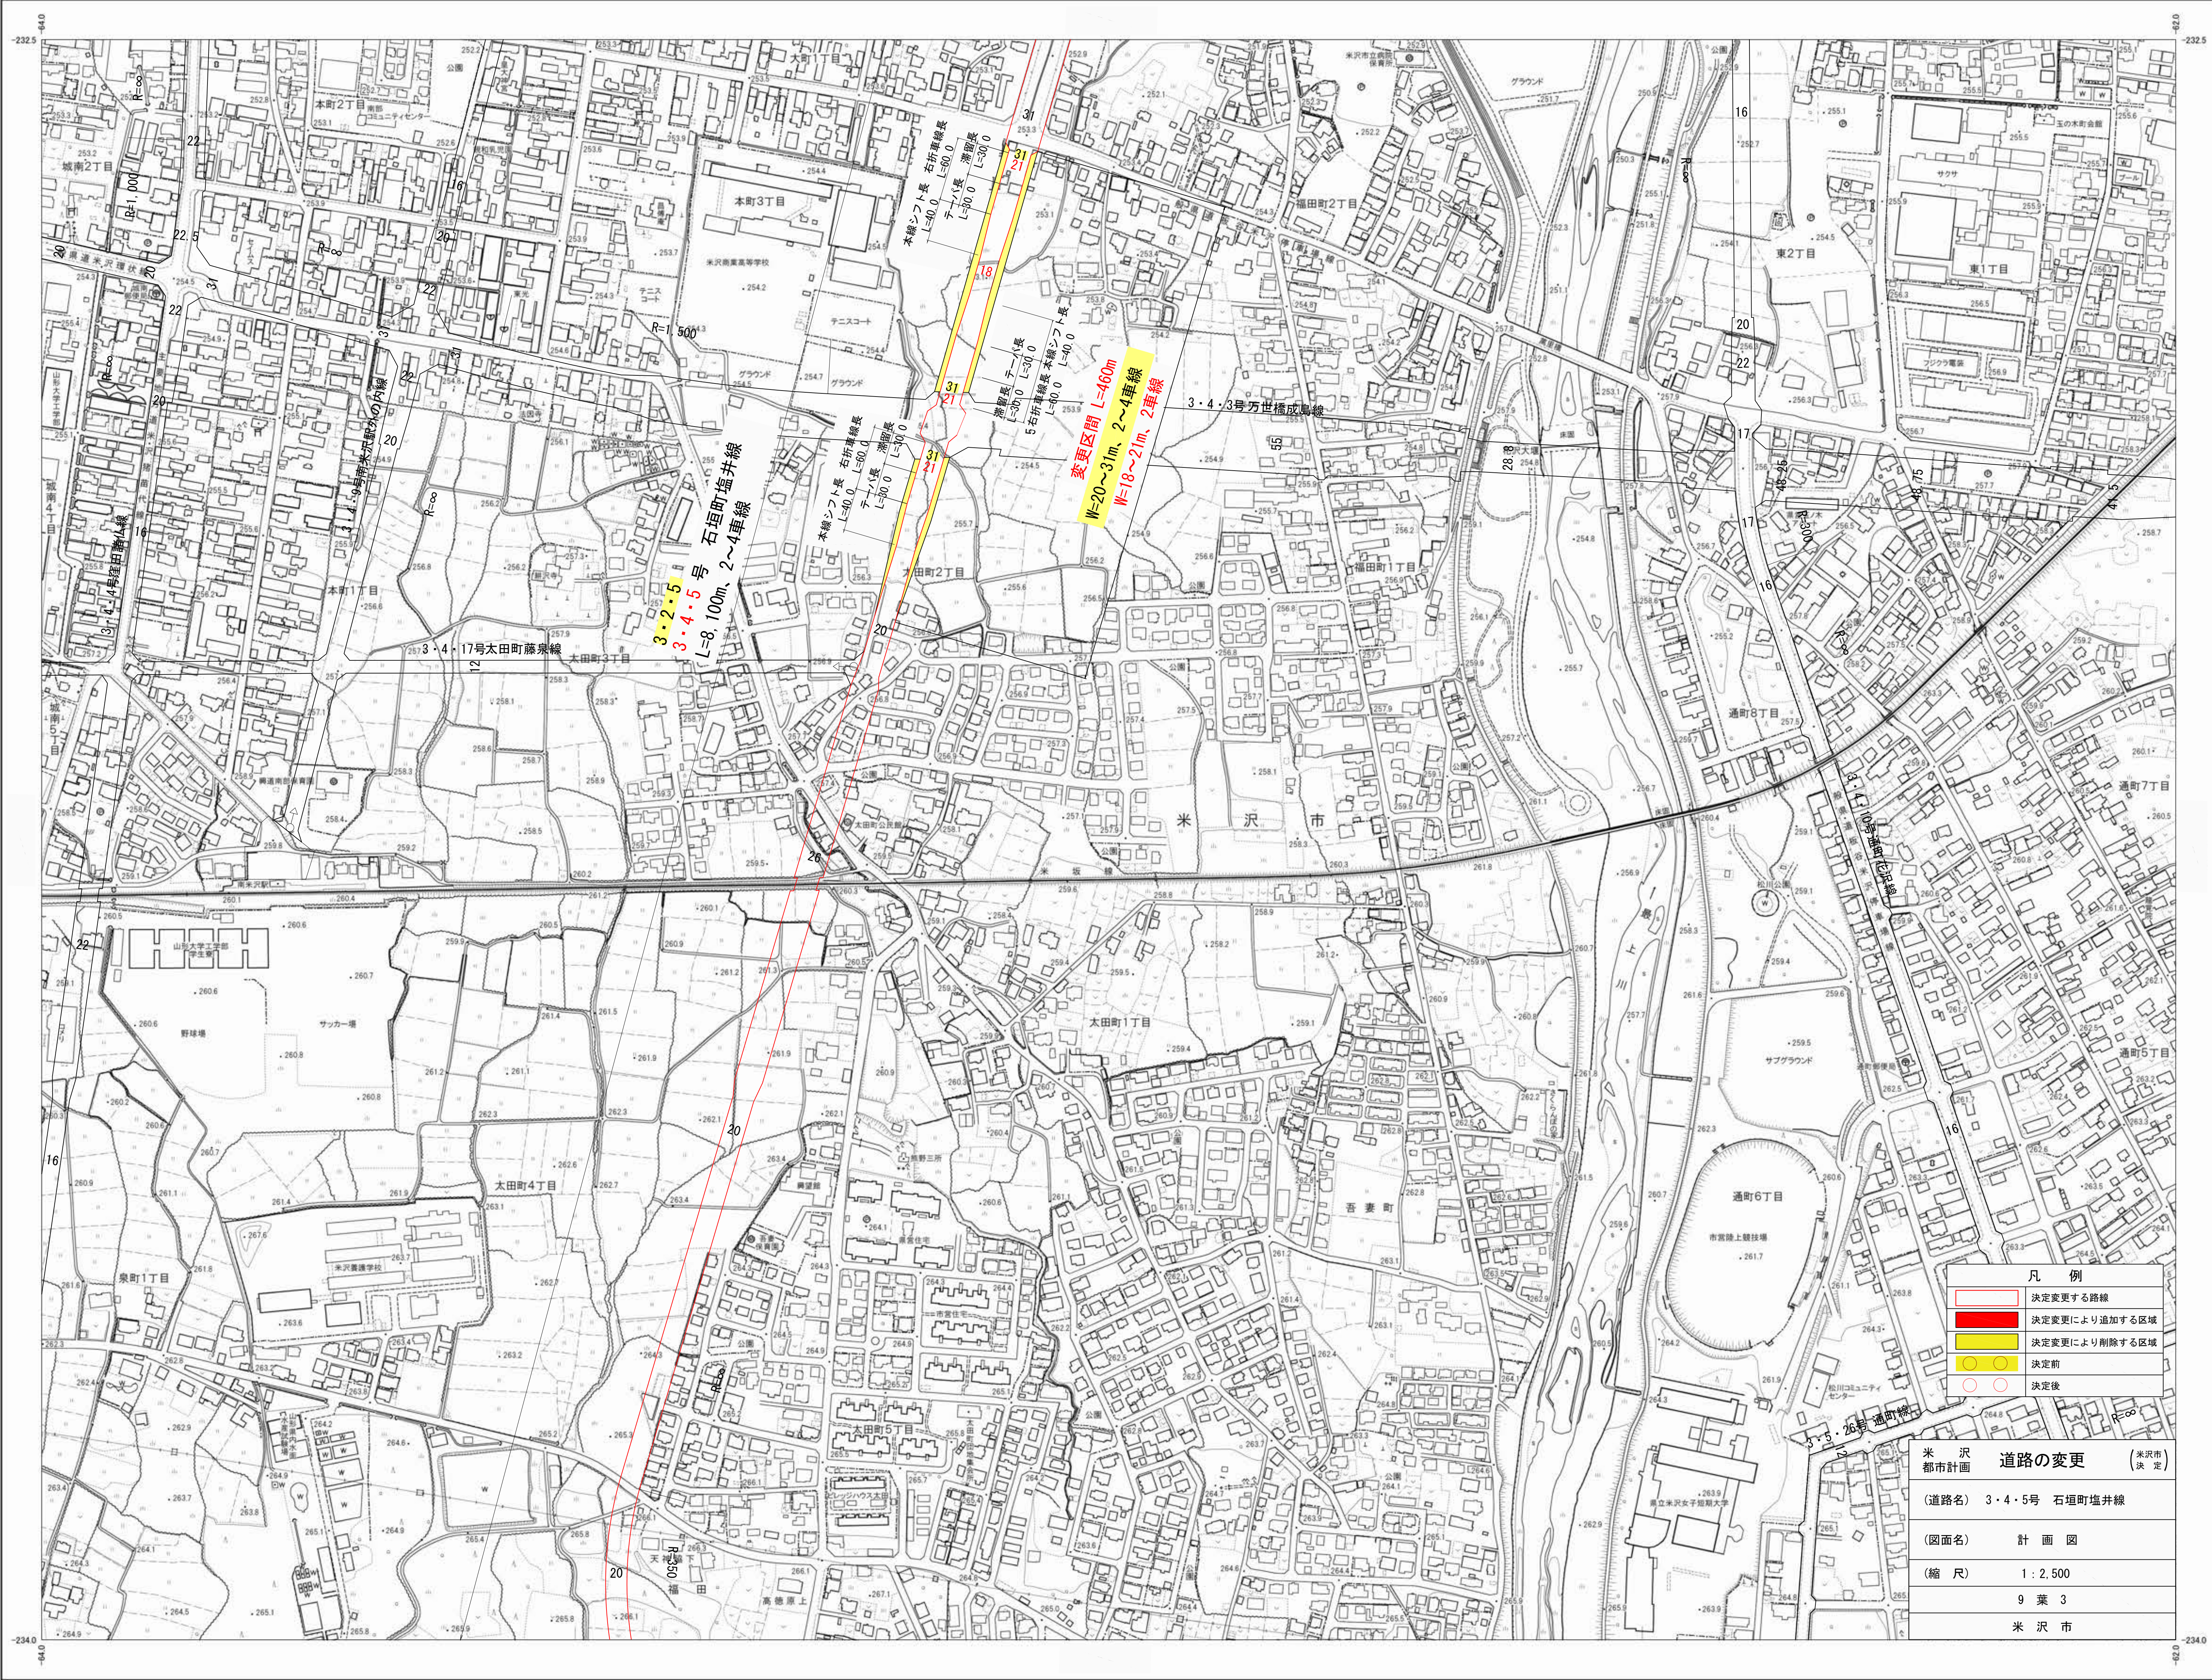

凡 例	
	決定変更する路線
	決定変更により追加する区域
	決定変更により削除する区域
	決定前
	決定後

米 沢 市 都市計画	道路の変更	(米沢市 決 定)
(道路名)	3・4・5号 石垣町塩井線	
(図面名)	計 画 図	
(縮 尺)	1 : 2,500	
	9 葉 3	
	米 沢 市	