



字界図

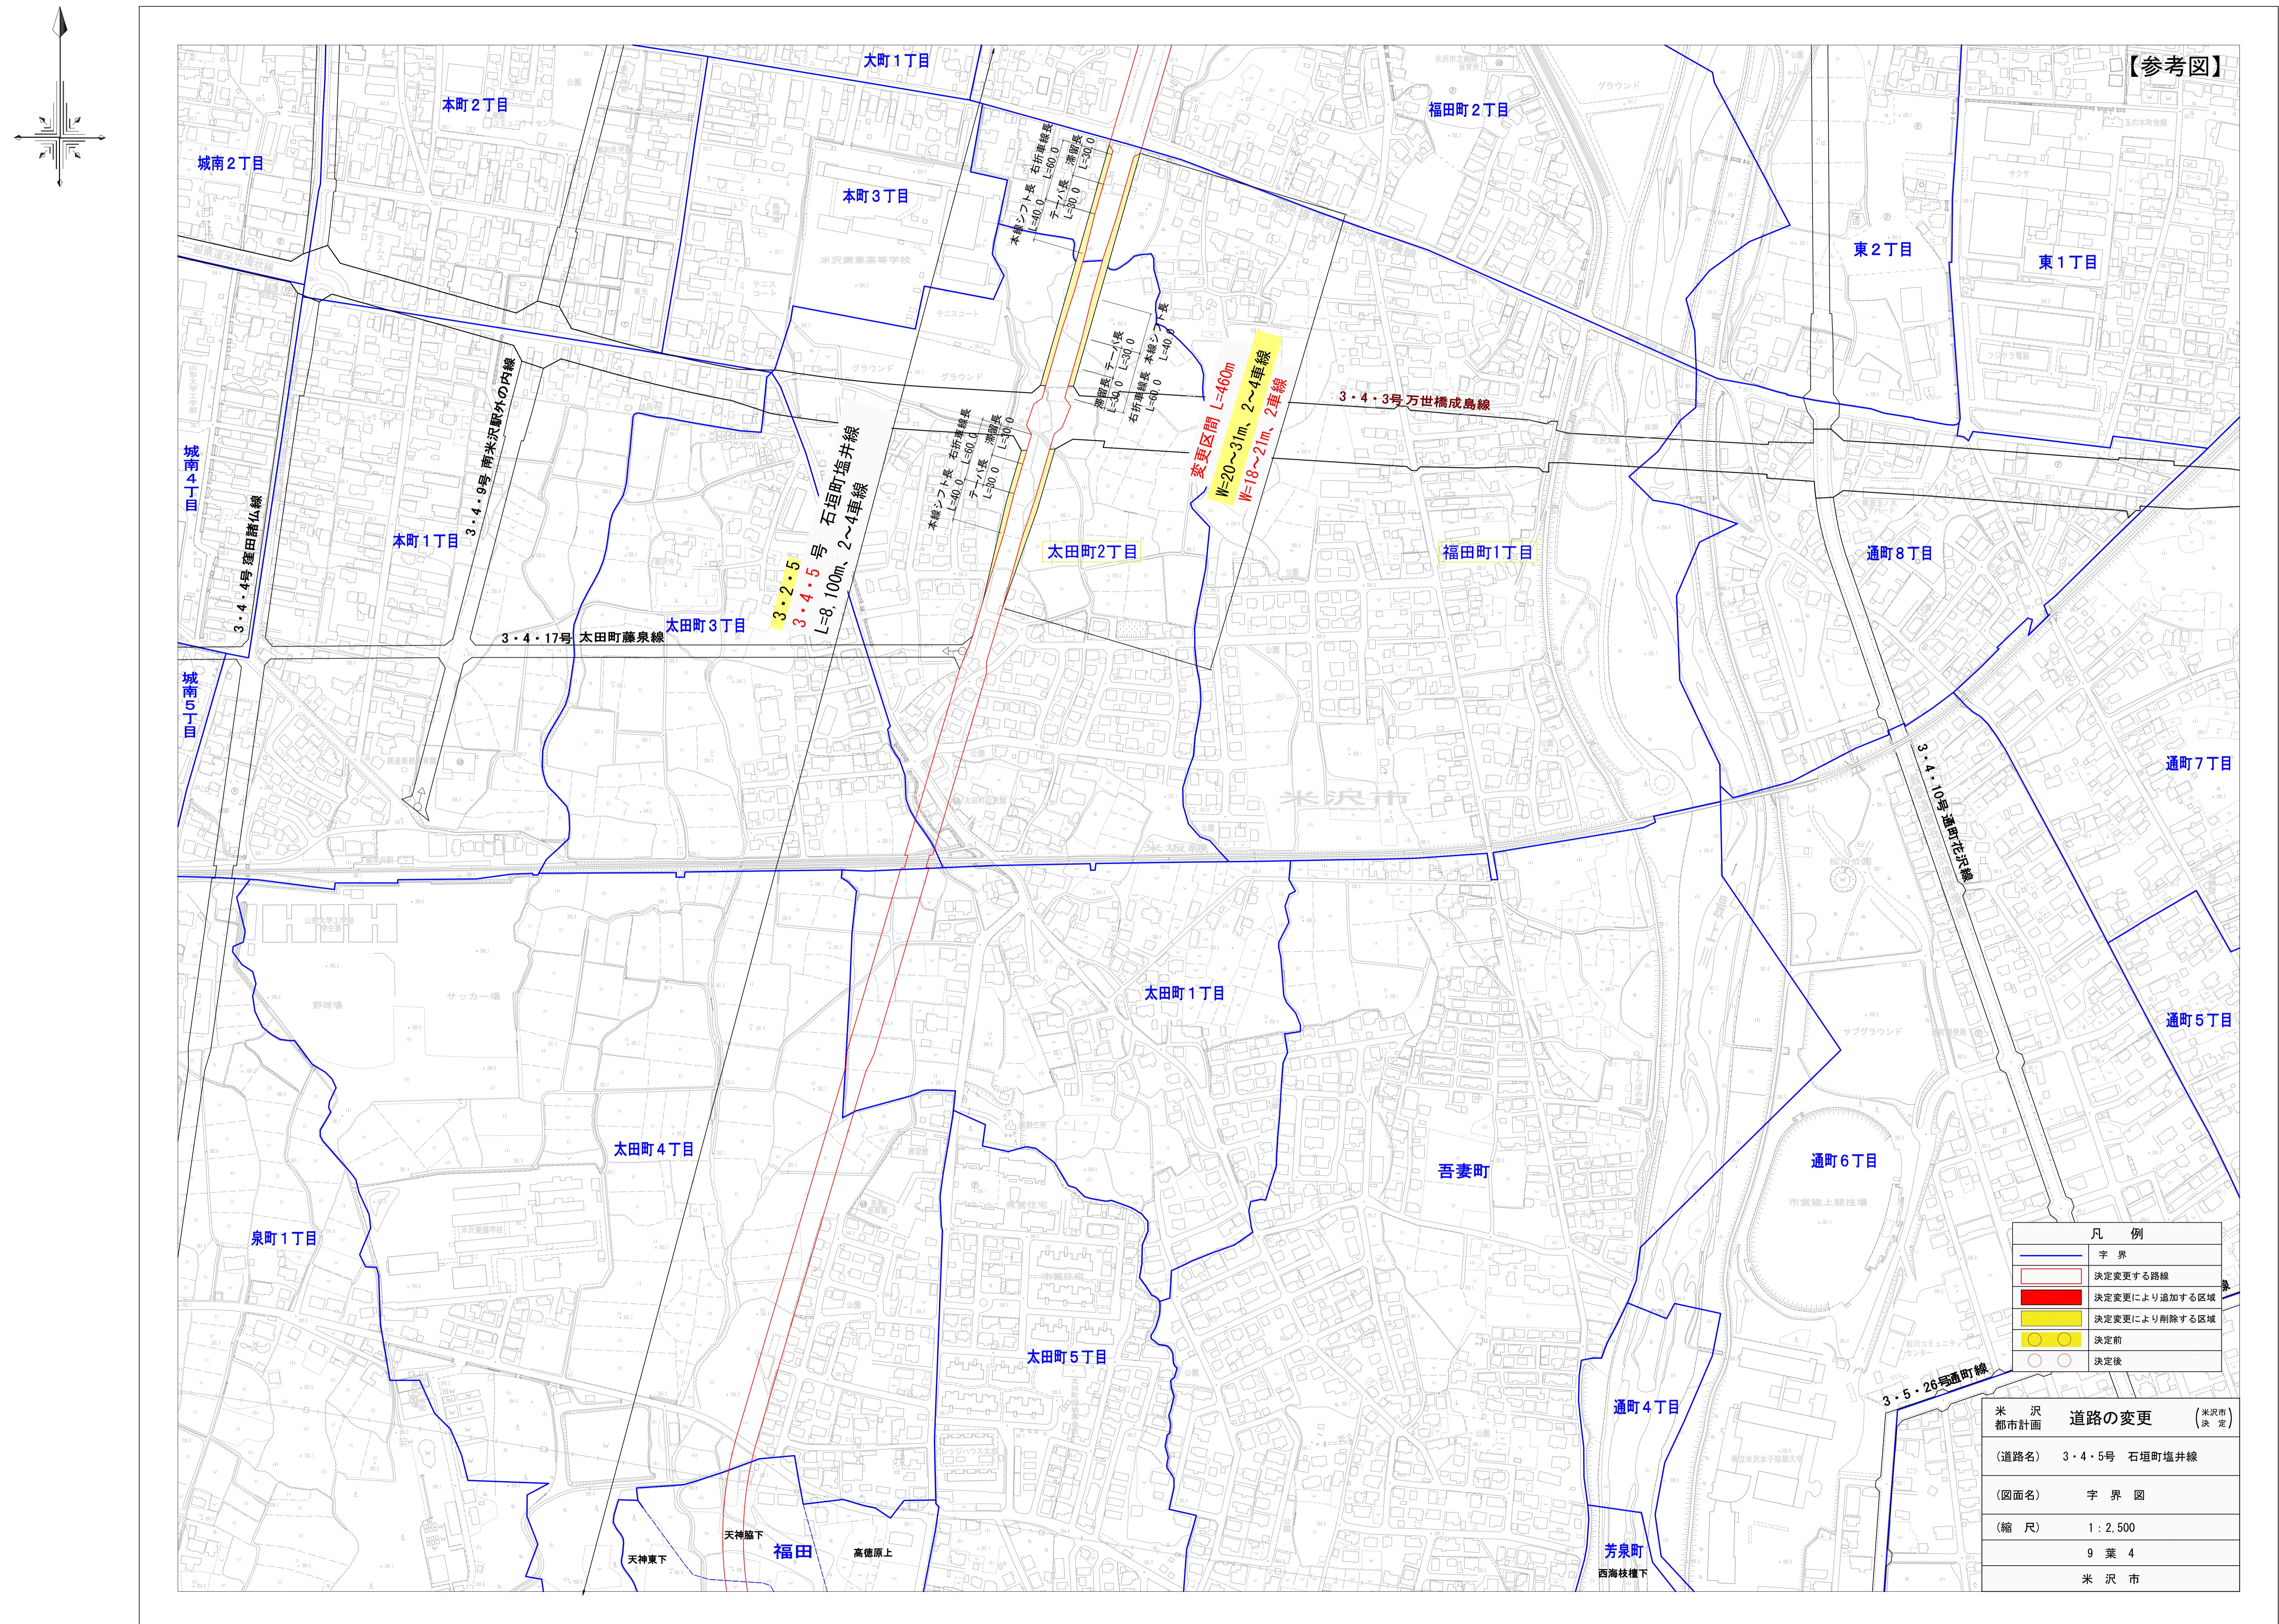


3・4・5号 石垣町塩井線

標準横断図（単路部）

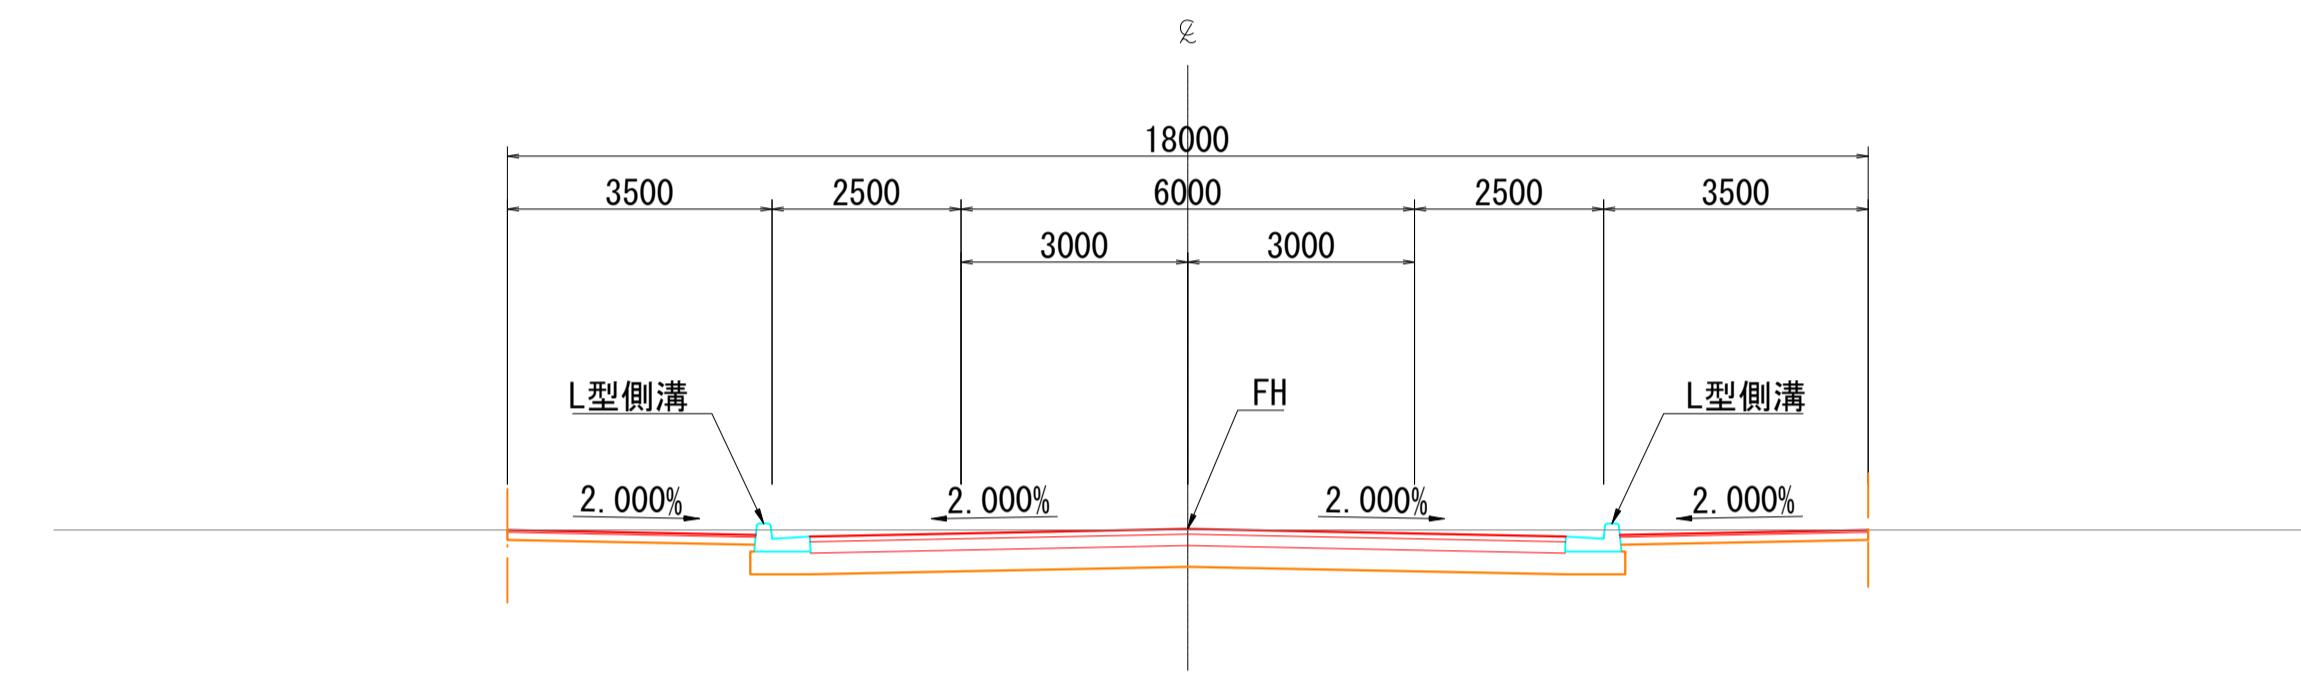

標準横断図（交差点部）

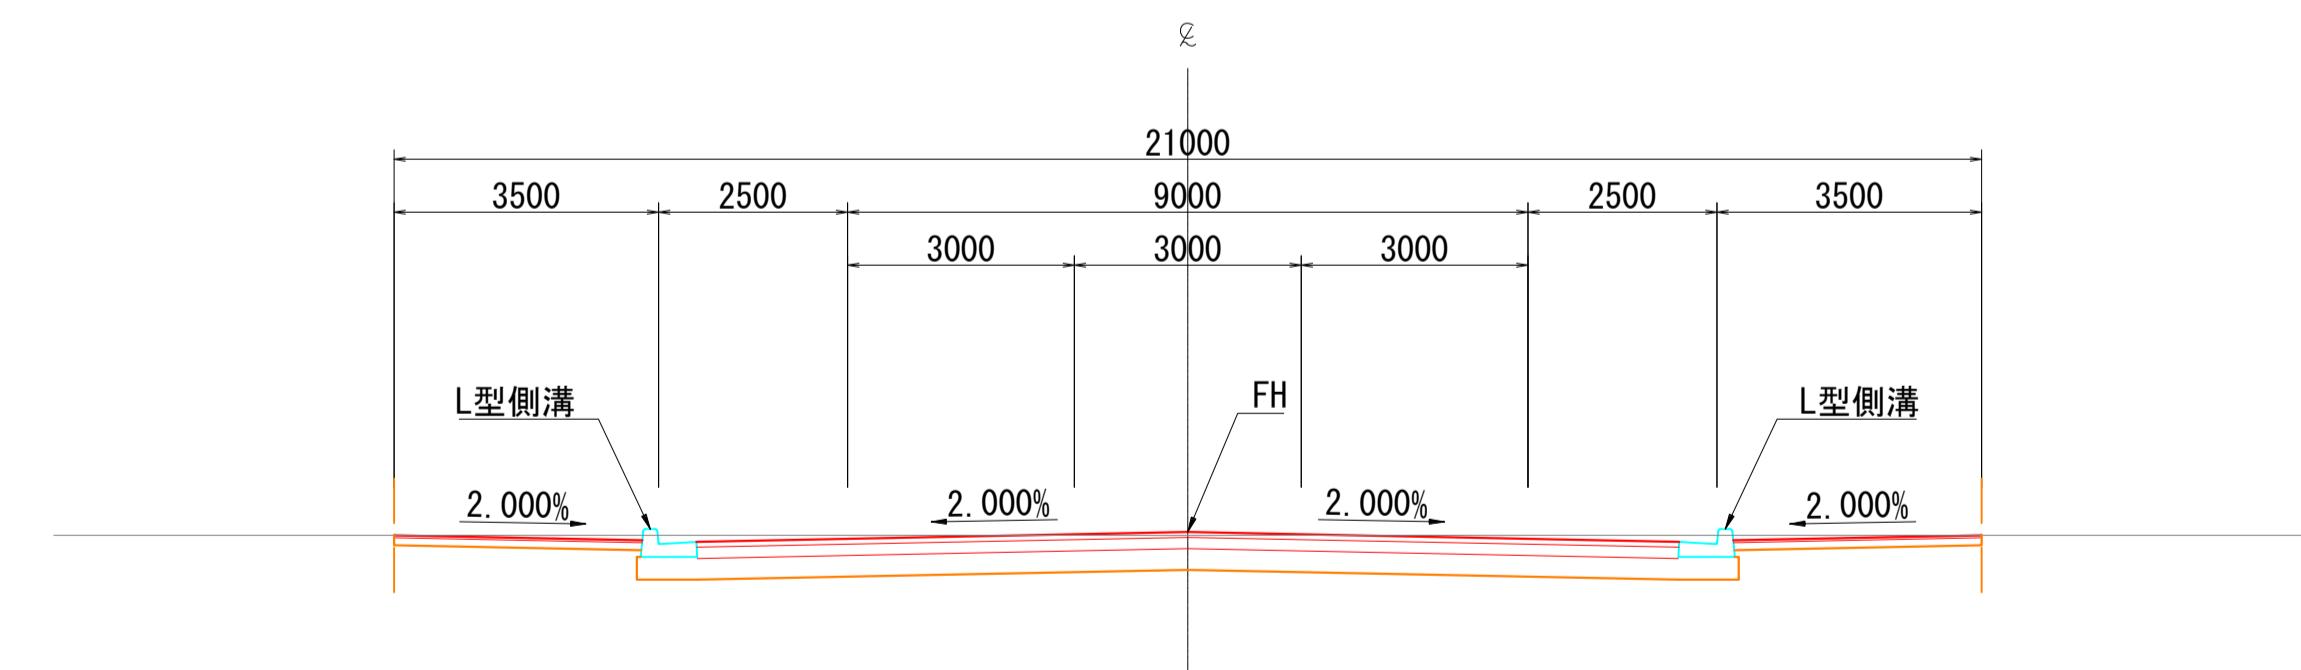

米沢 都市計画	道路の変更	(米沢市)
(道路名)	3・4・5号 石垣町塩井線	
(図面名)	標準横断図	
(縮尺)	1:100	
	9葉5	
	米沢市	