添付資料5

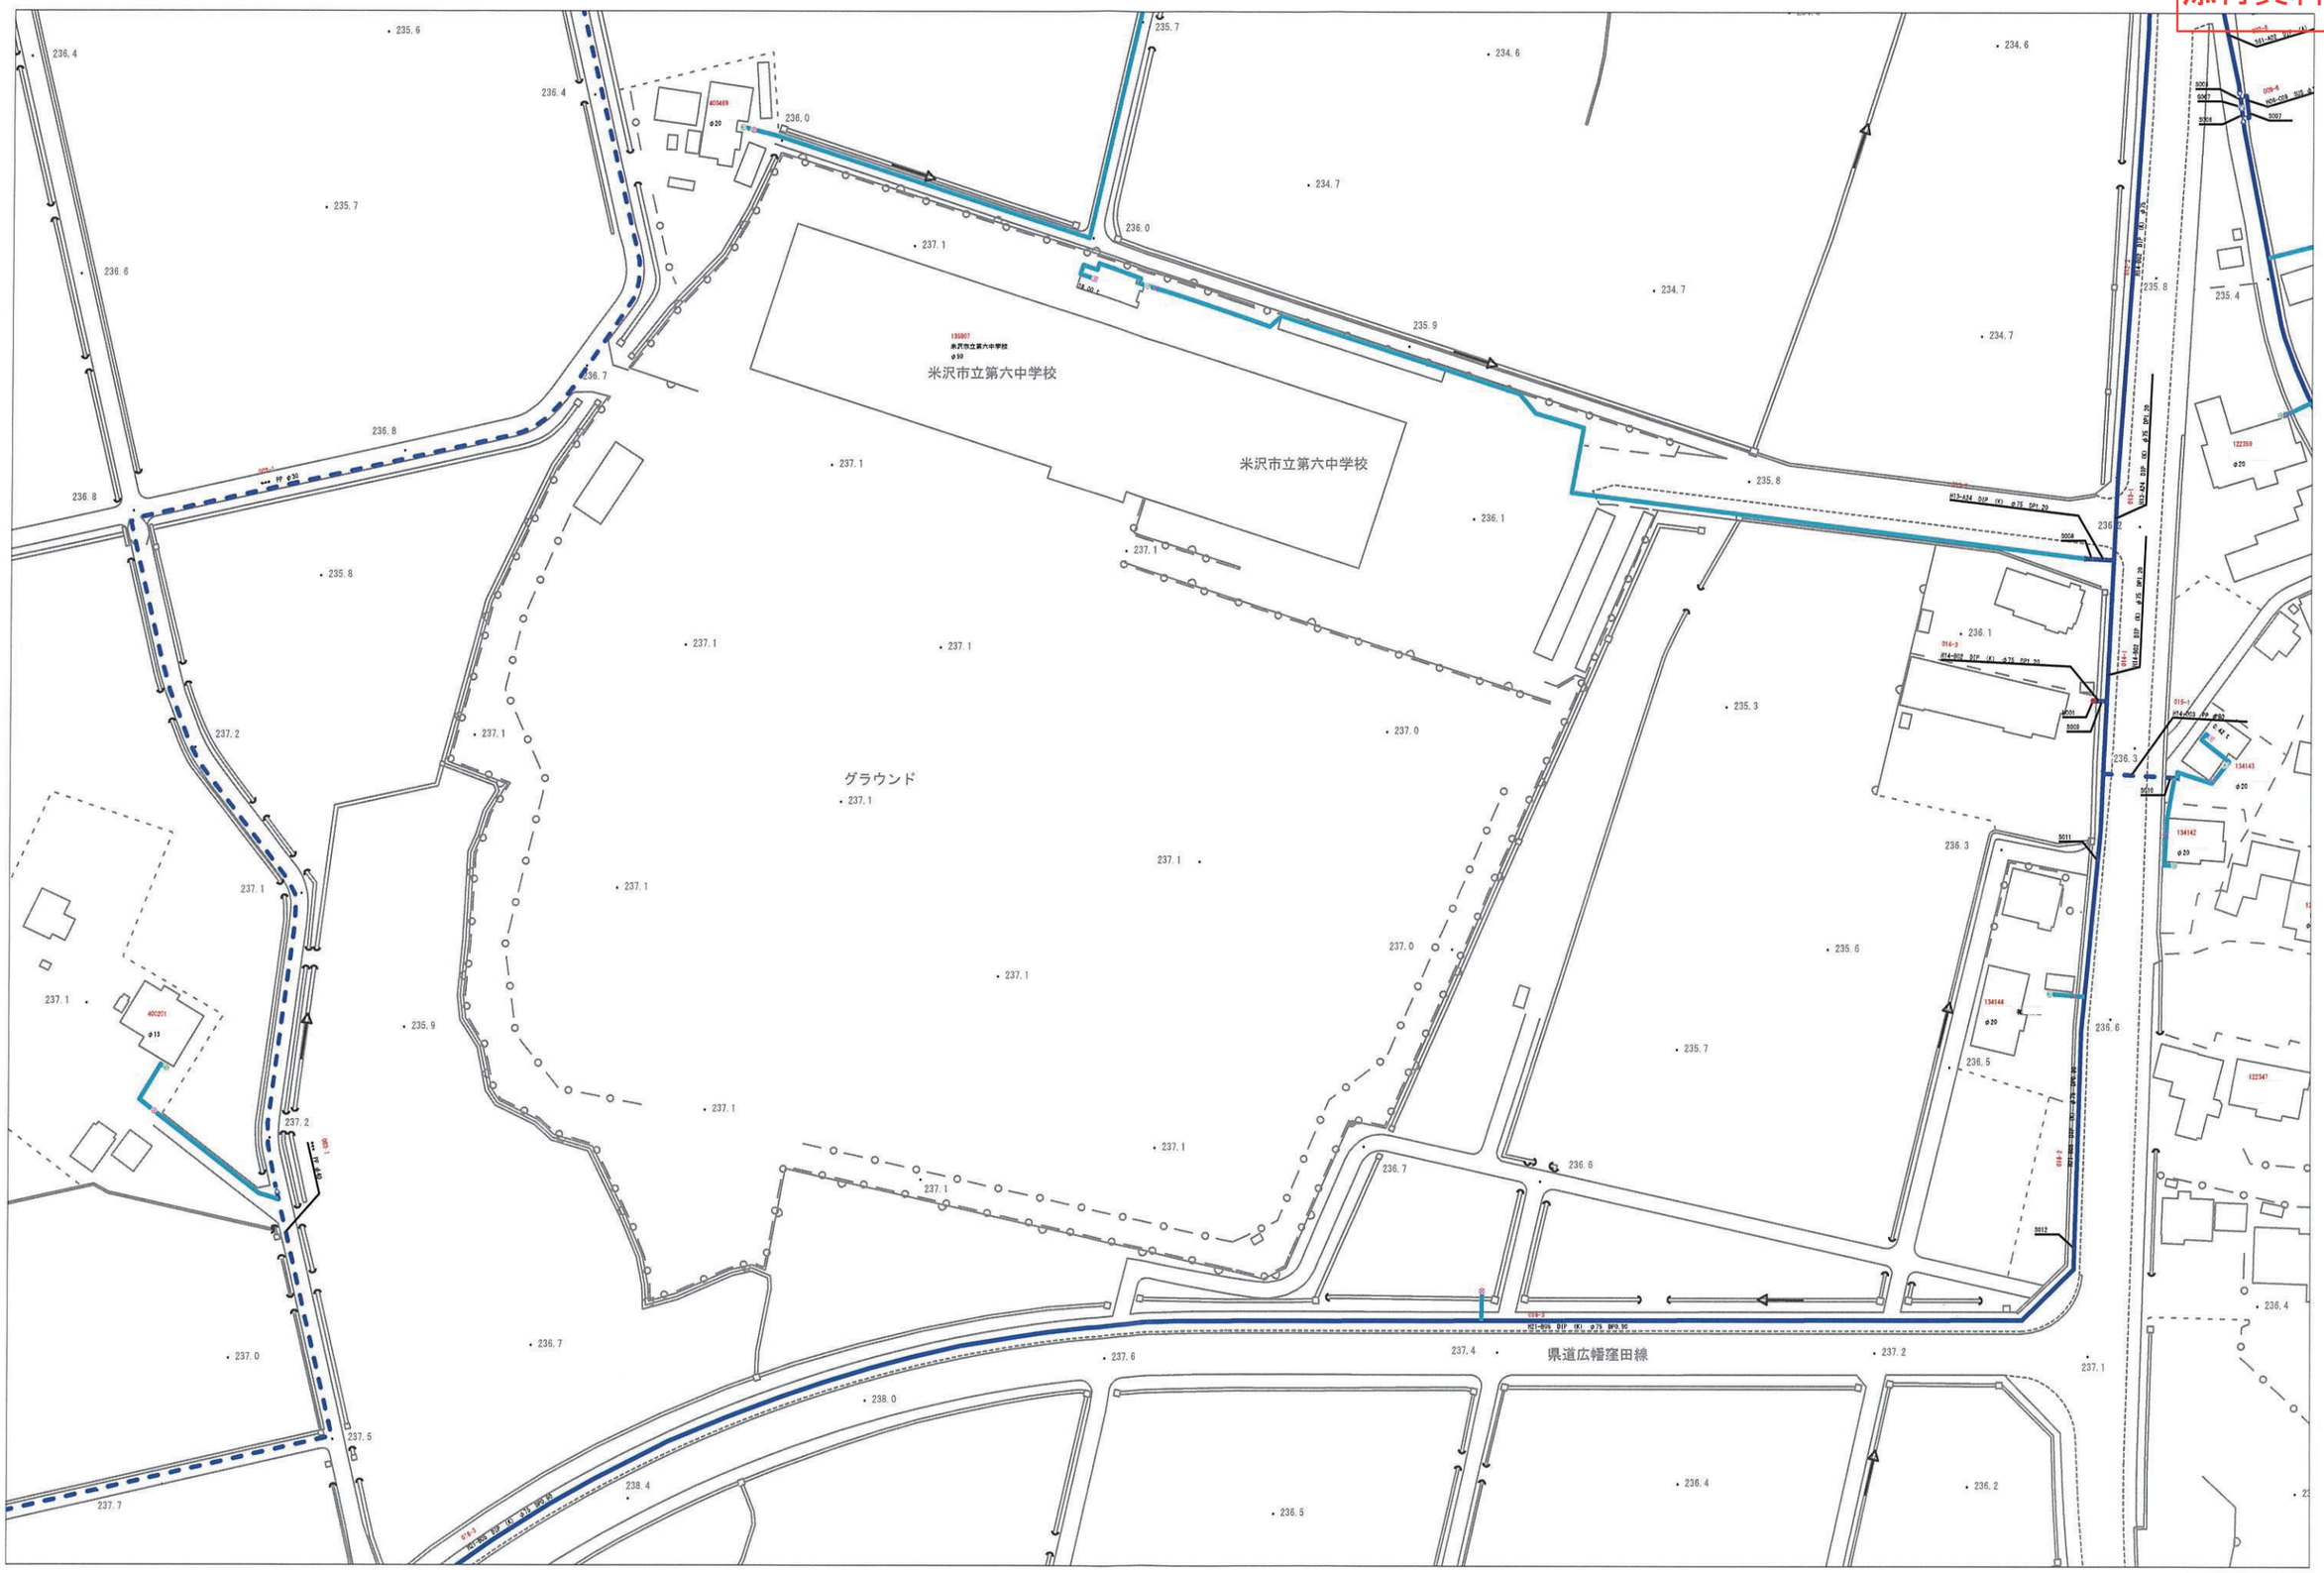

2022年5月20日

0 70m 1/1200

上水