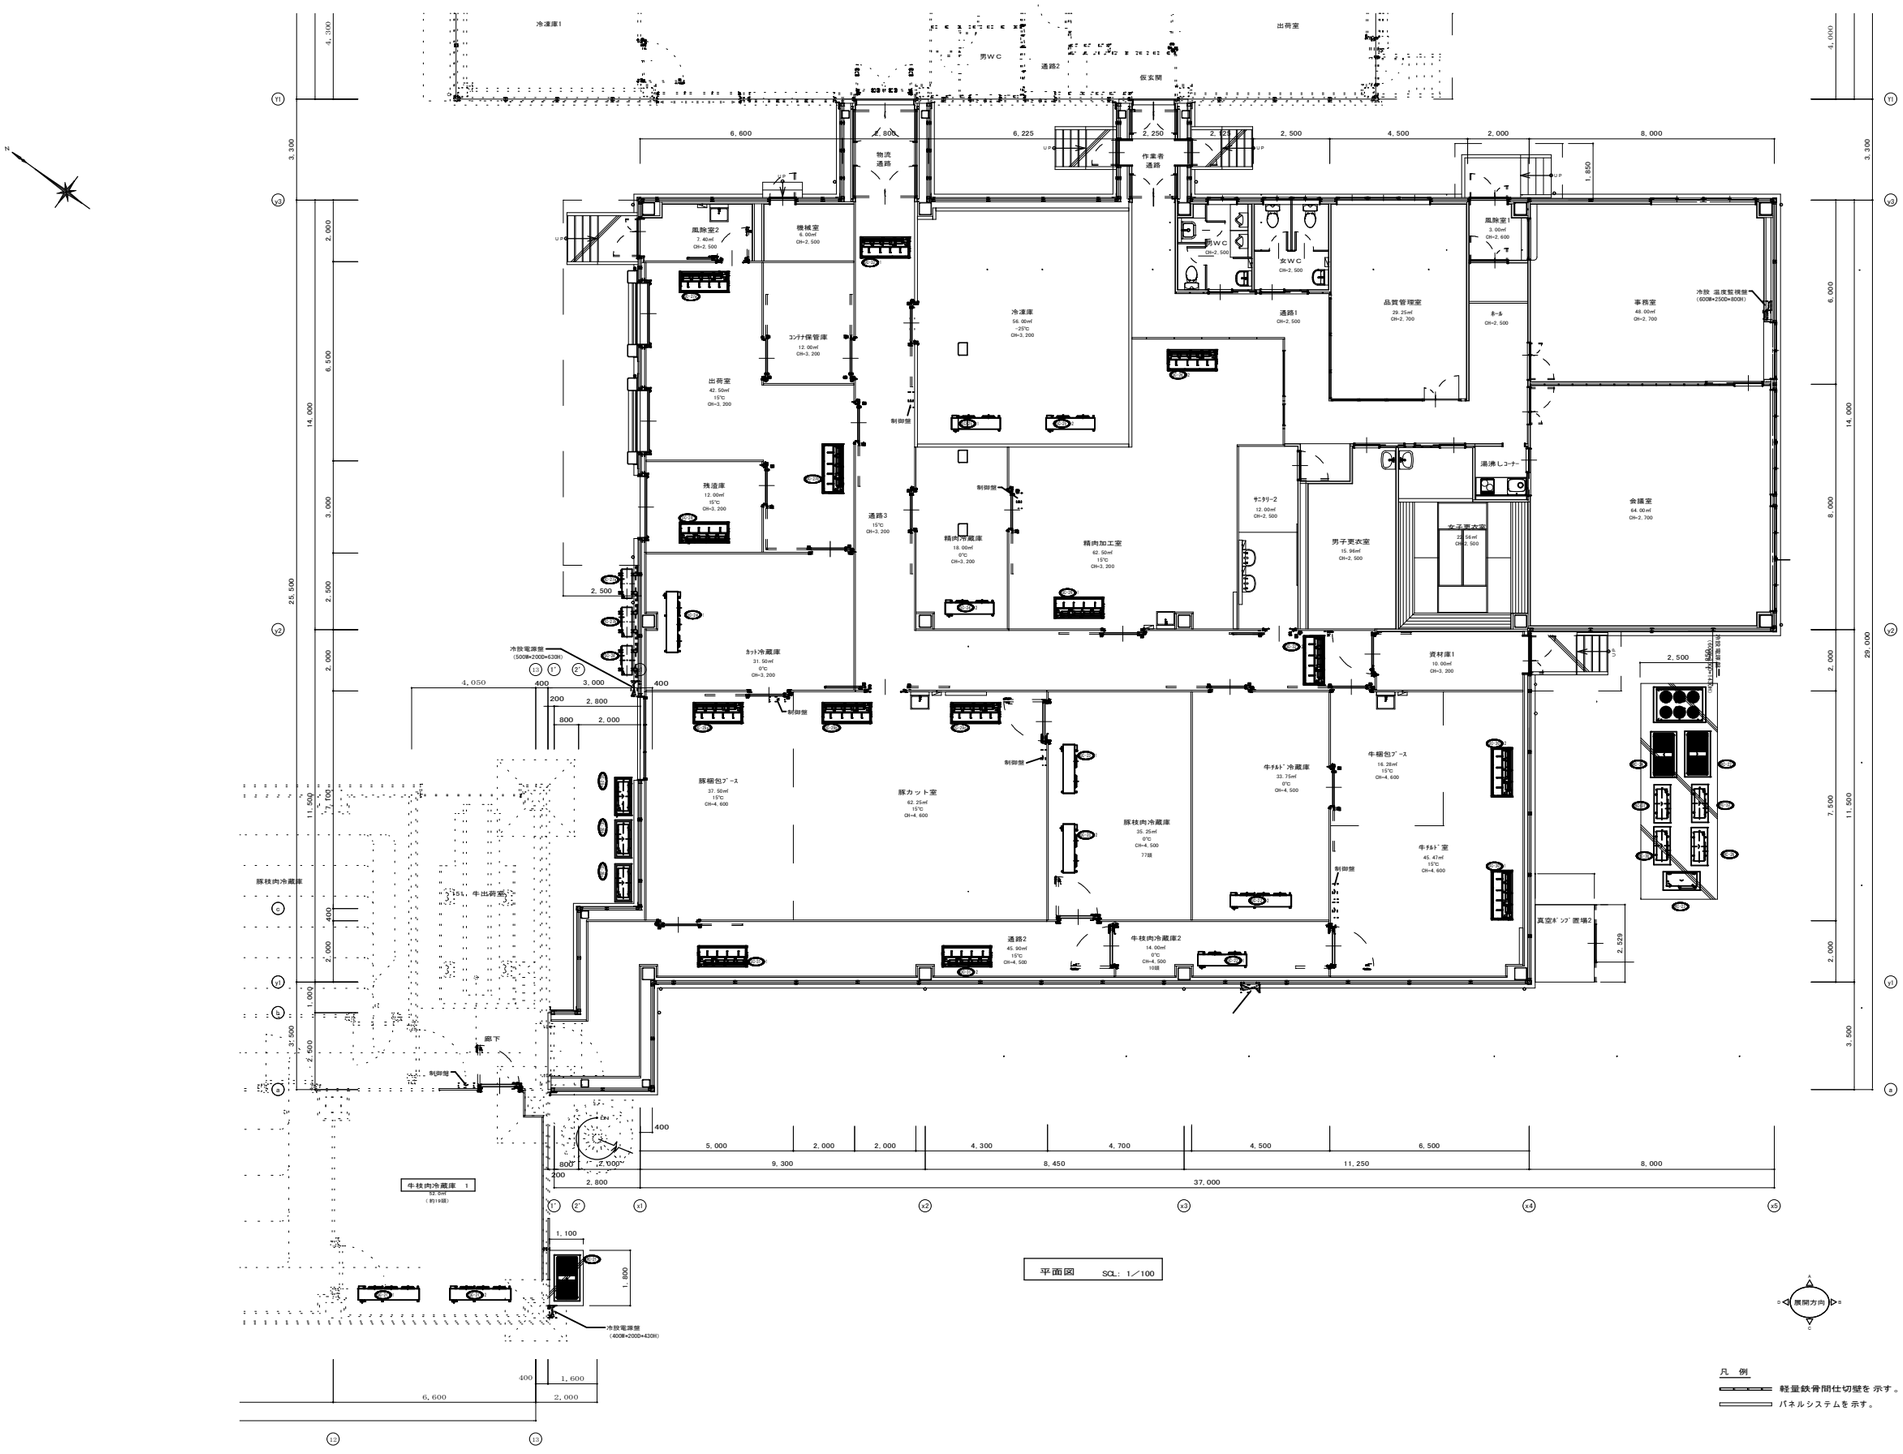

平面図　SCL: 1／100

凡　例

軽量鉄骨間仕切壁を 示す。

パネルシステムを示す。

SPECIAL MENTION	米沢市市民環境部環境課	DR'N DATE 2025.12	SCALE 1/100	TITLE 別紙9　H22既存冷媒平面図	
		DR'N BY T.Koshimawari		ITEM	PART NUMBER M-003