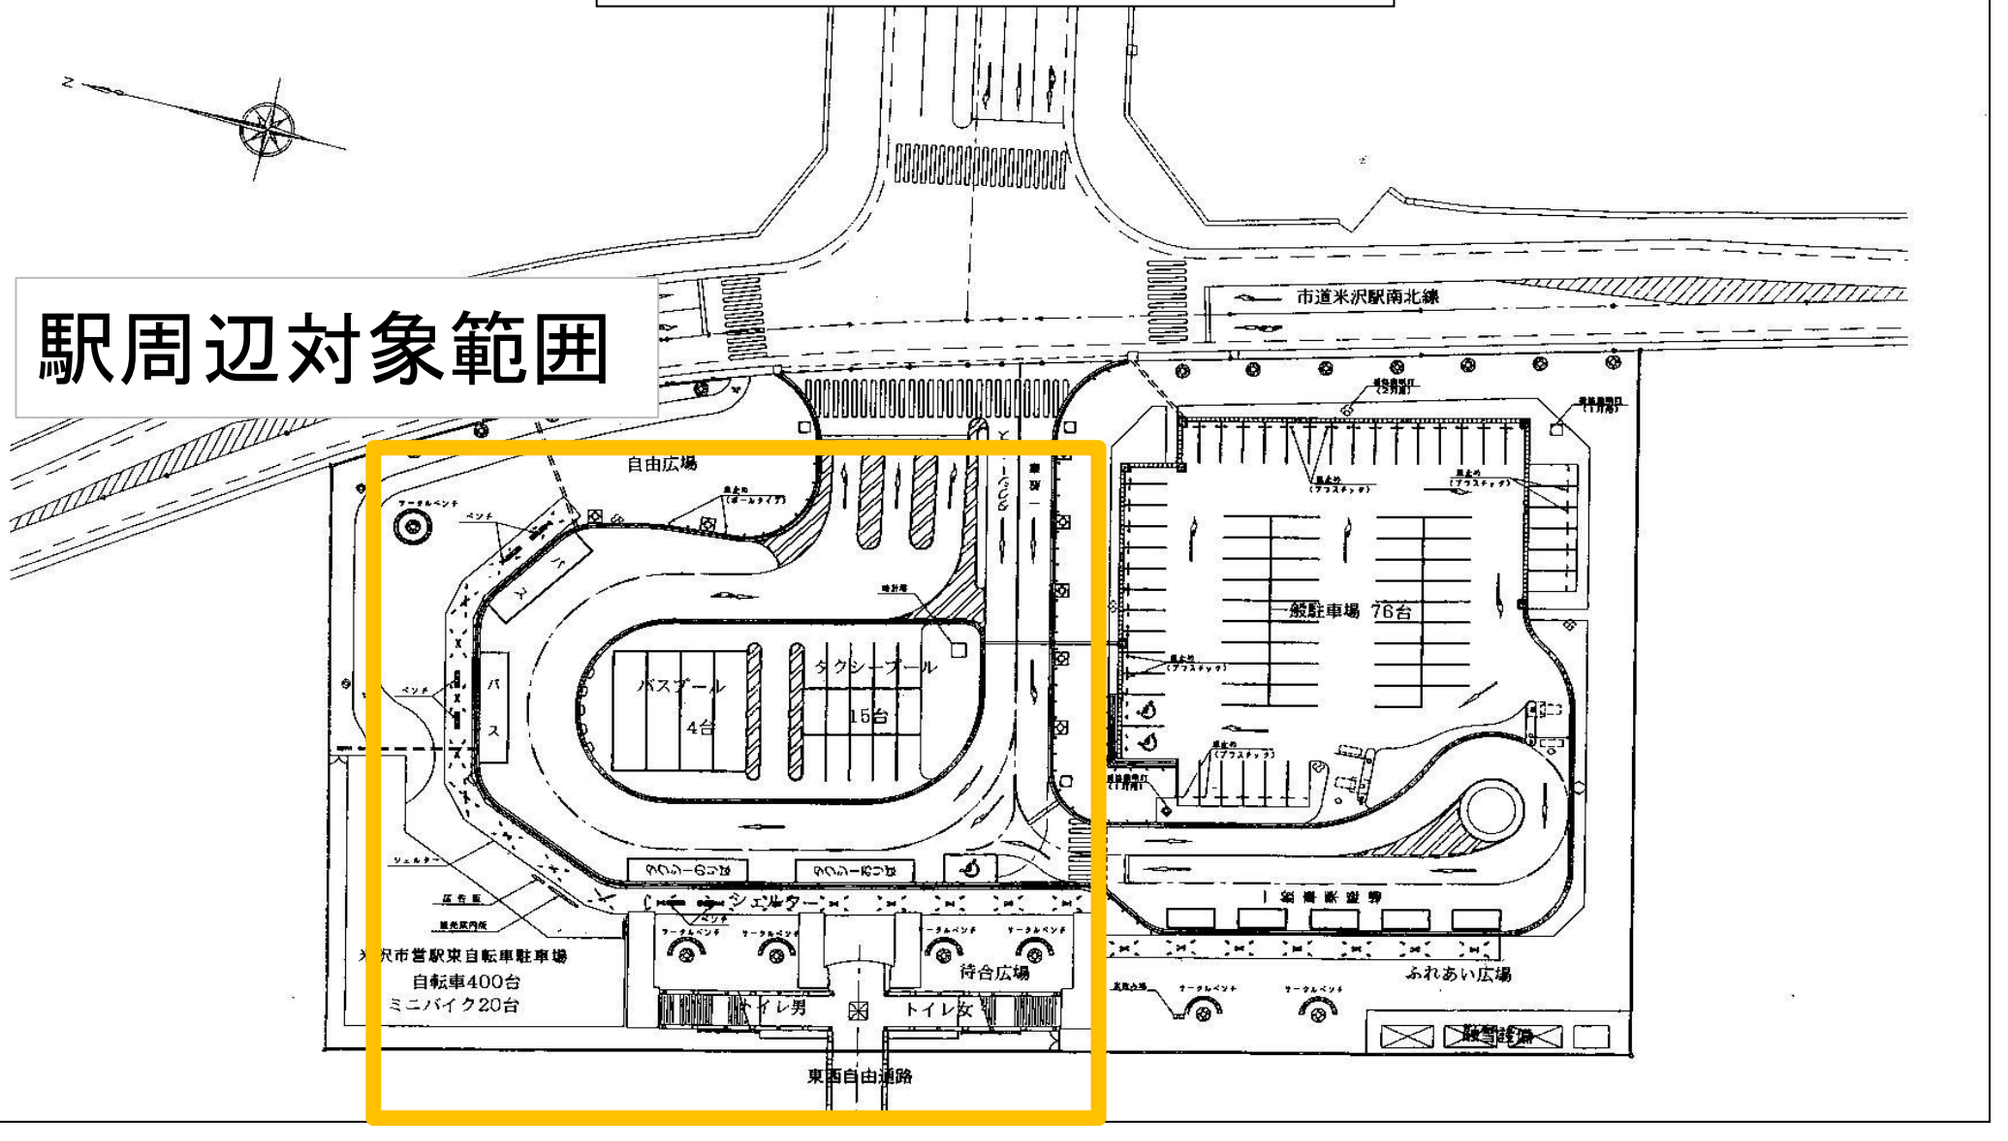米沢駅東駅前広場使用図面